
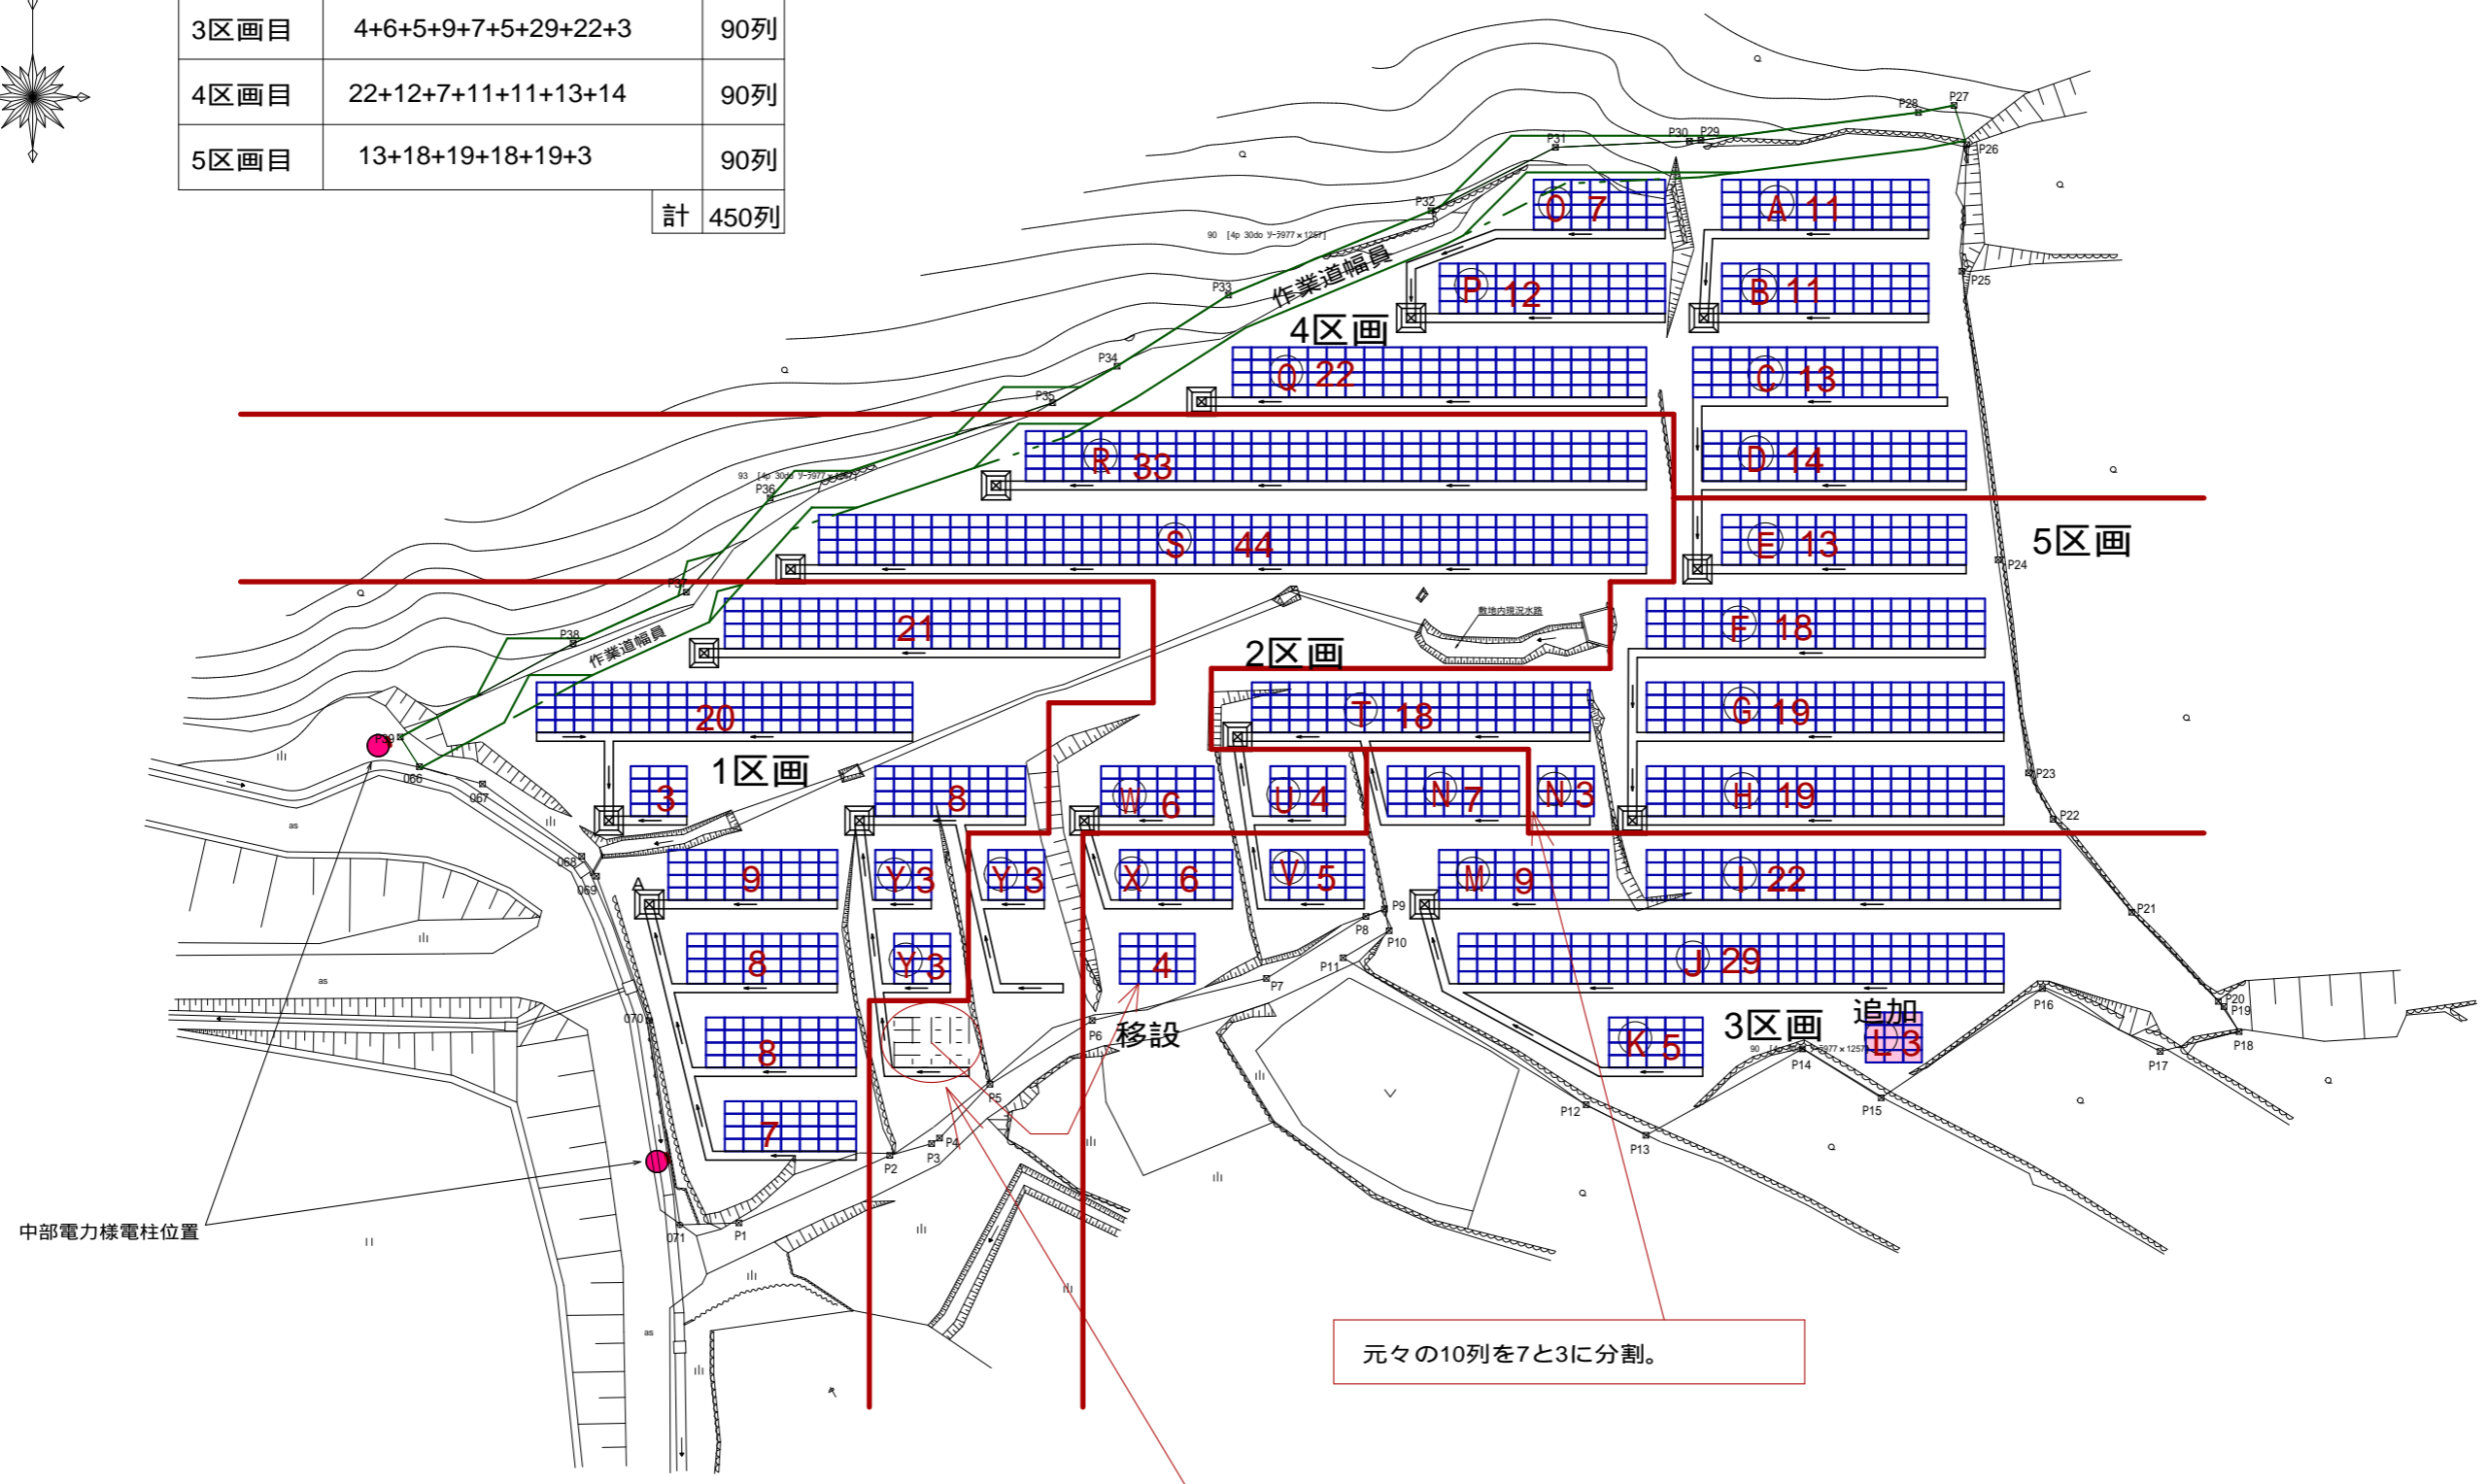


土地利用計画平面図

縮尺: 1/250 ver1 (作業道の一部が北側にある山の斜面にかかるケース)

区画	列数	合計
1区画目	21+20+3+8+9+3+8+3+8+7	90列
2区画目	44+33+6+4+3	90列
3区画目	4+6+5+9+7+5+29+22+3	90列
4区画目	22+12+7+11+11+13+14	90列
5区画目	13+18+19+18+19+3	90列
計		450列

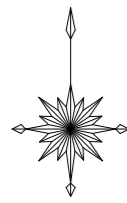

元々の10列を7と3に分割。

元々あった4列を少し東側に移設した。

開発行為名	上田市殿城字岩戸における太陽光発電所設置事業
図面名	土地利用計画平面図
縮尺	1/250
事業者名	株式会社グッドエネジー