


# 3直列4並列6回路-5系統

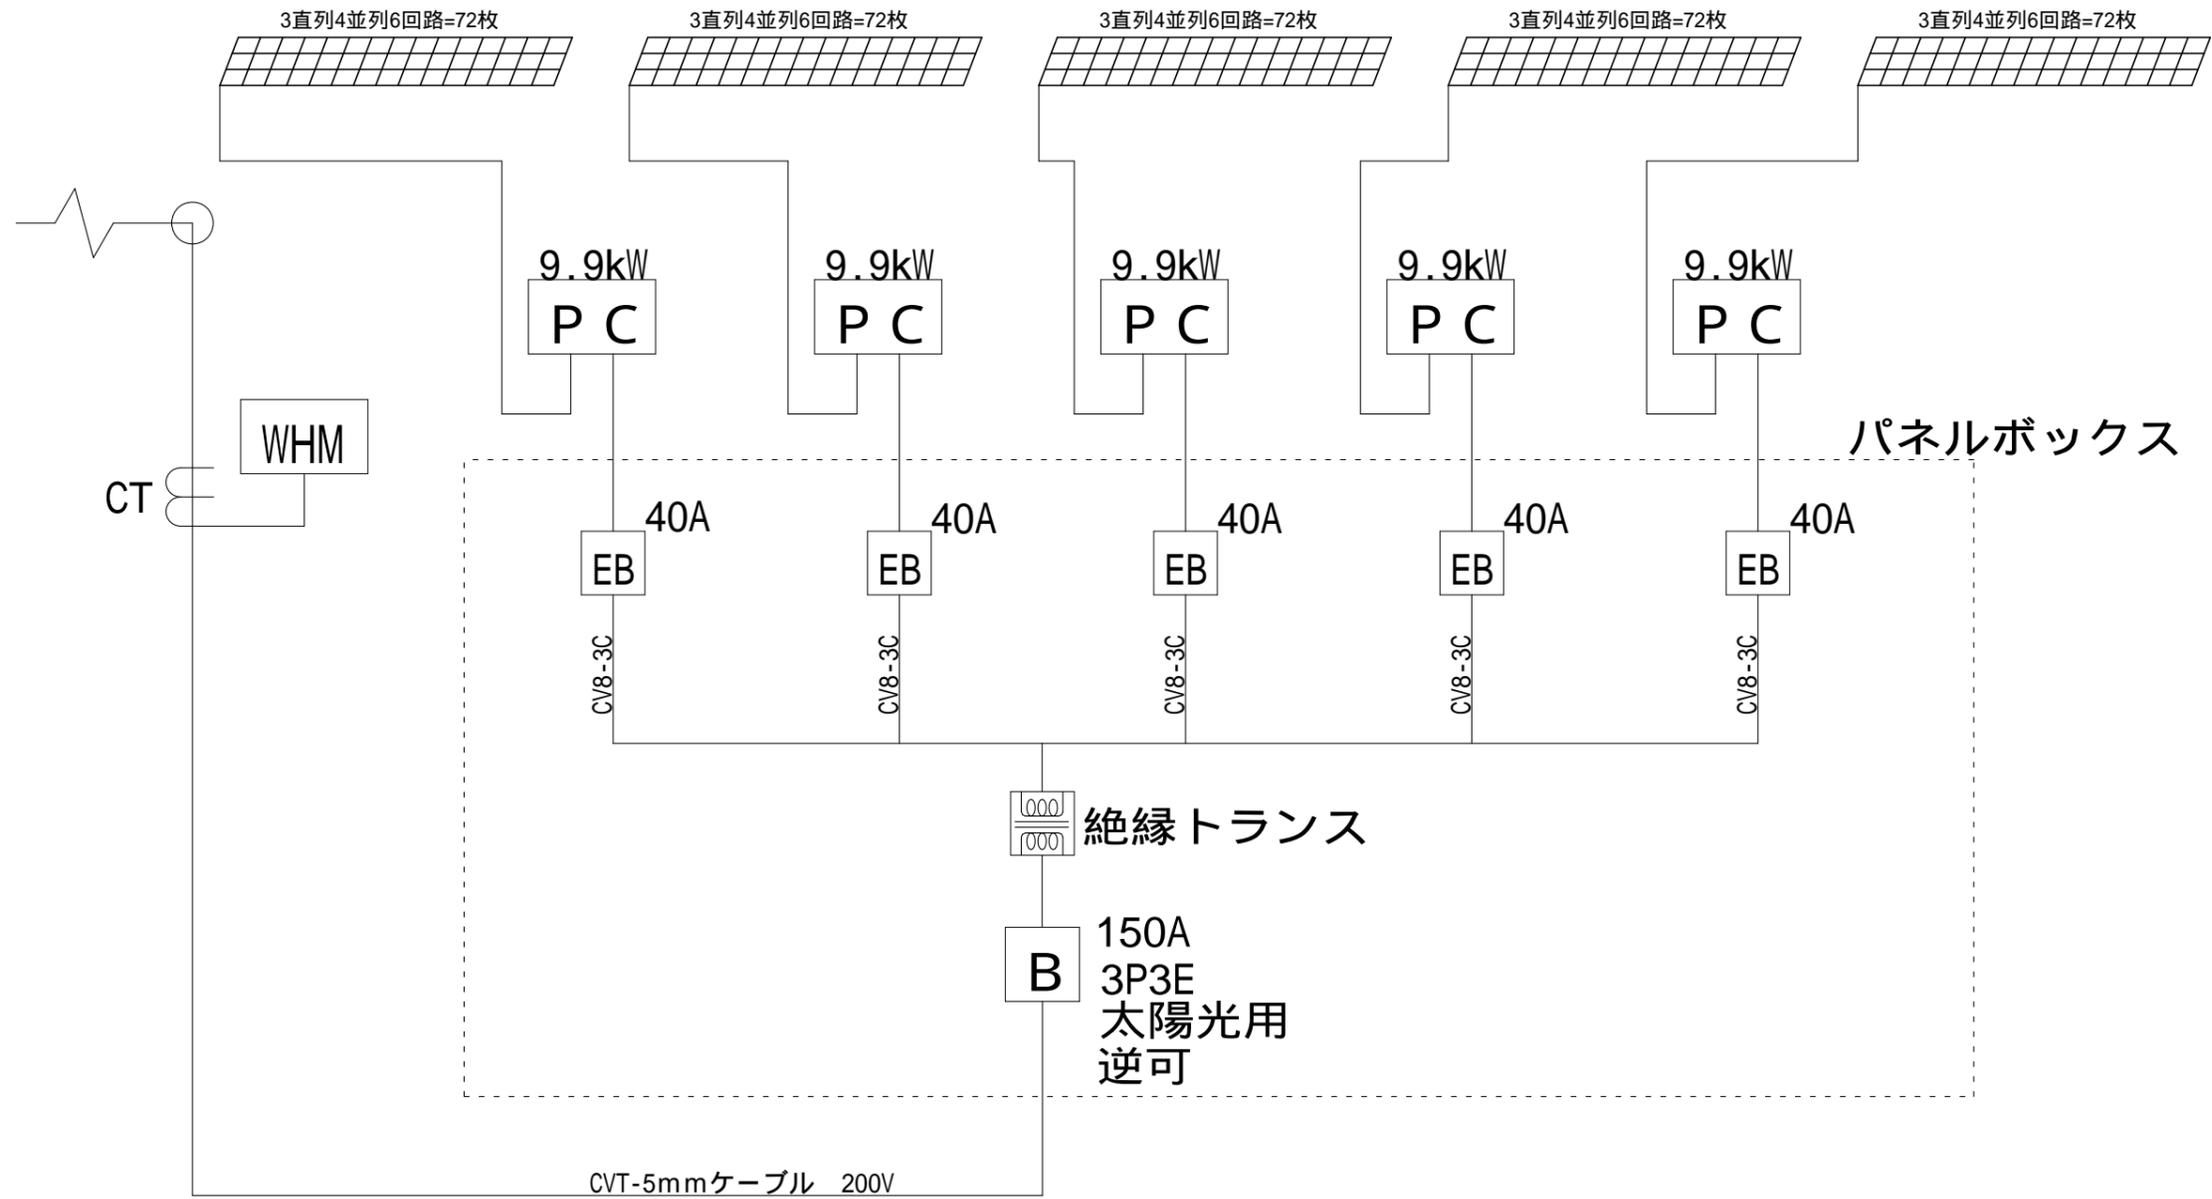

現場名	上田市殿城字岩戸
図面名称	単線結線図