

計画平面図

S=1/500 (A1)
S=1/1000 (A3)




開発区域 A= 25760 m²
森林区域 A= 4938 m²


パネル枚数 2880 + 1840 = 4720 枚

浸透トレンチ 1 L= 1674 m
盛土小堤 L= 936 m


浸透トレンチ数量	
浸透トレンチ	タイプ 1
1	132
2	175
3	188
4	178
5	143
6	105
7	70
8	29
9	8
10	18
11	31
12	69
13	74
14	76
15	77
16	75
17	69
18	63
19	56
20	38
合計	1674

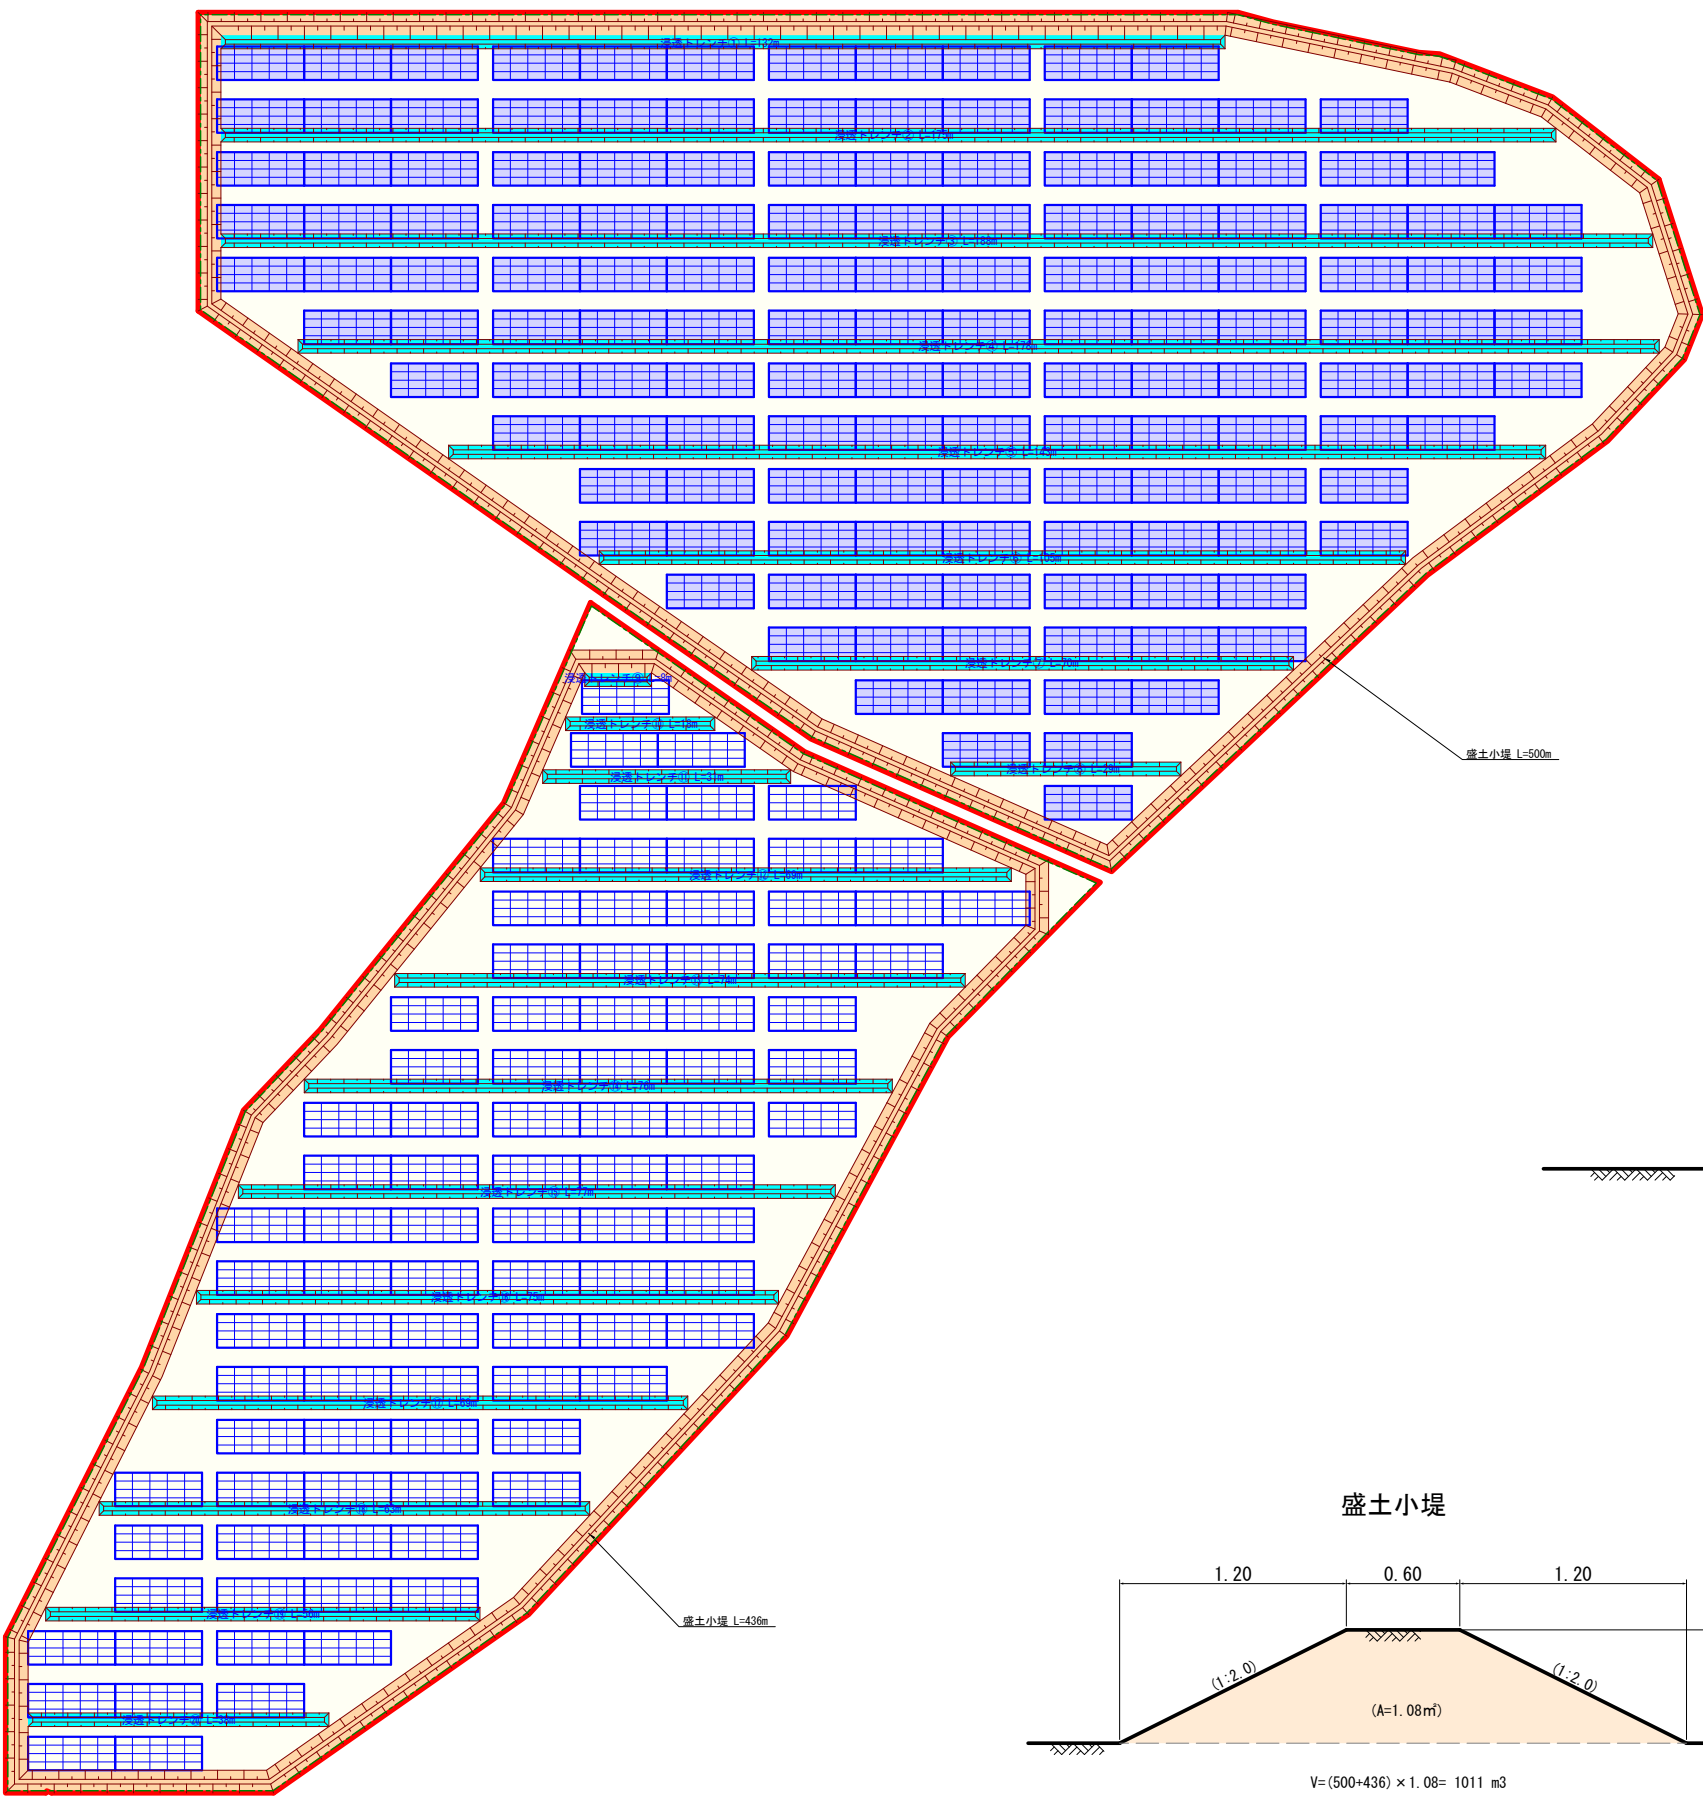

浸透トレンチ 1

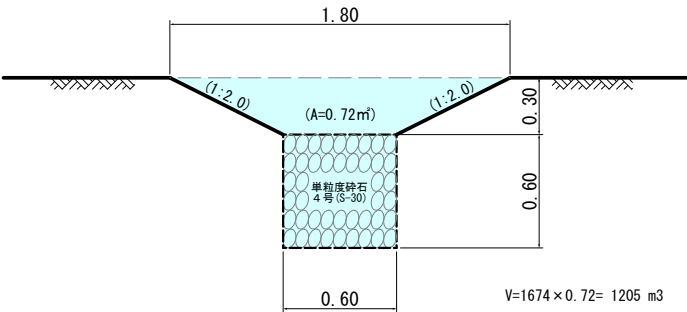

盛土小堤

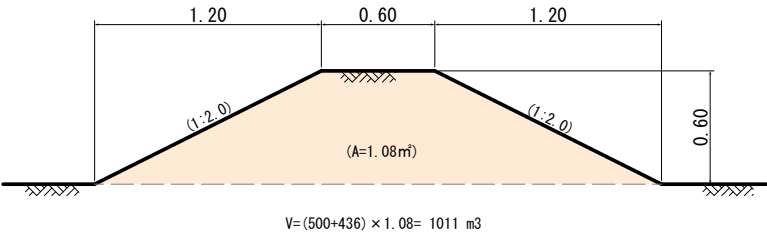

図面番号	
図面名	計画平面図
事業名	上田市鹿教湯温泉字南角
所在地	株式会社グッドエネジー
事業主	株式会社グッドエネジー
設計者	柳上田土木コンサルタント