
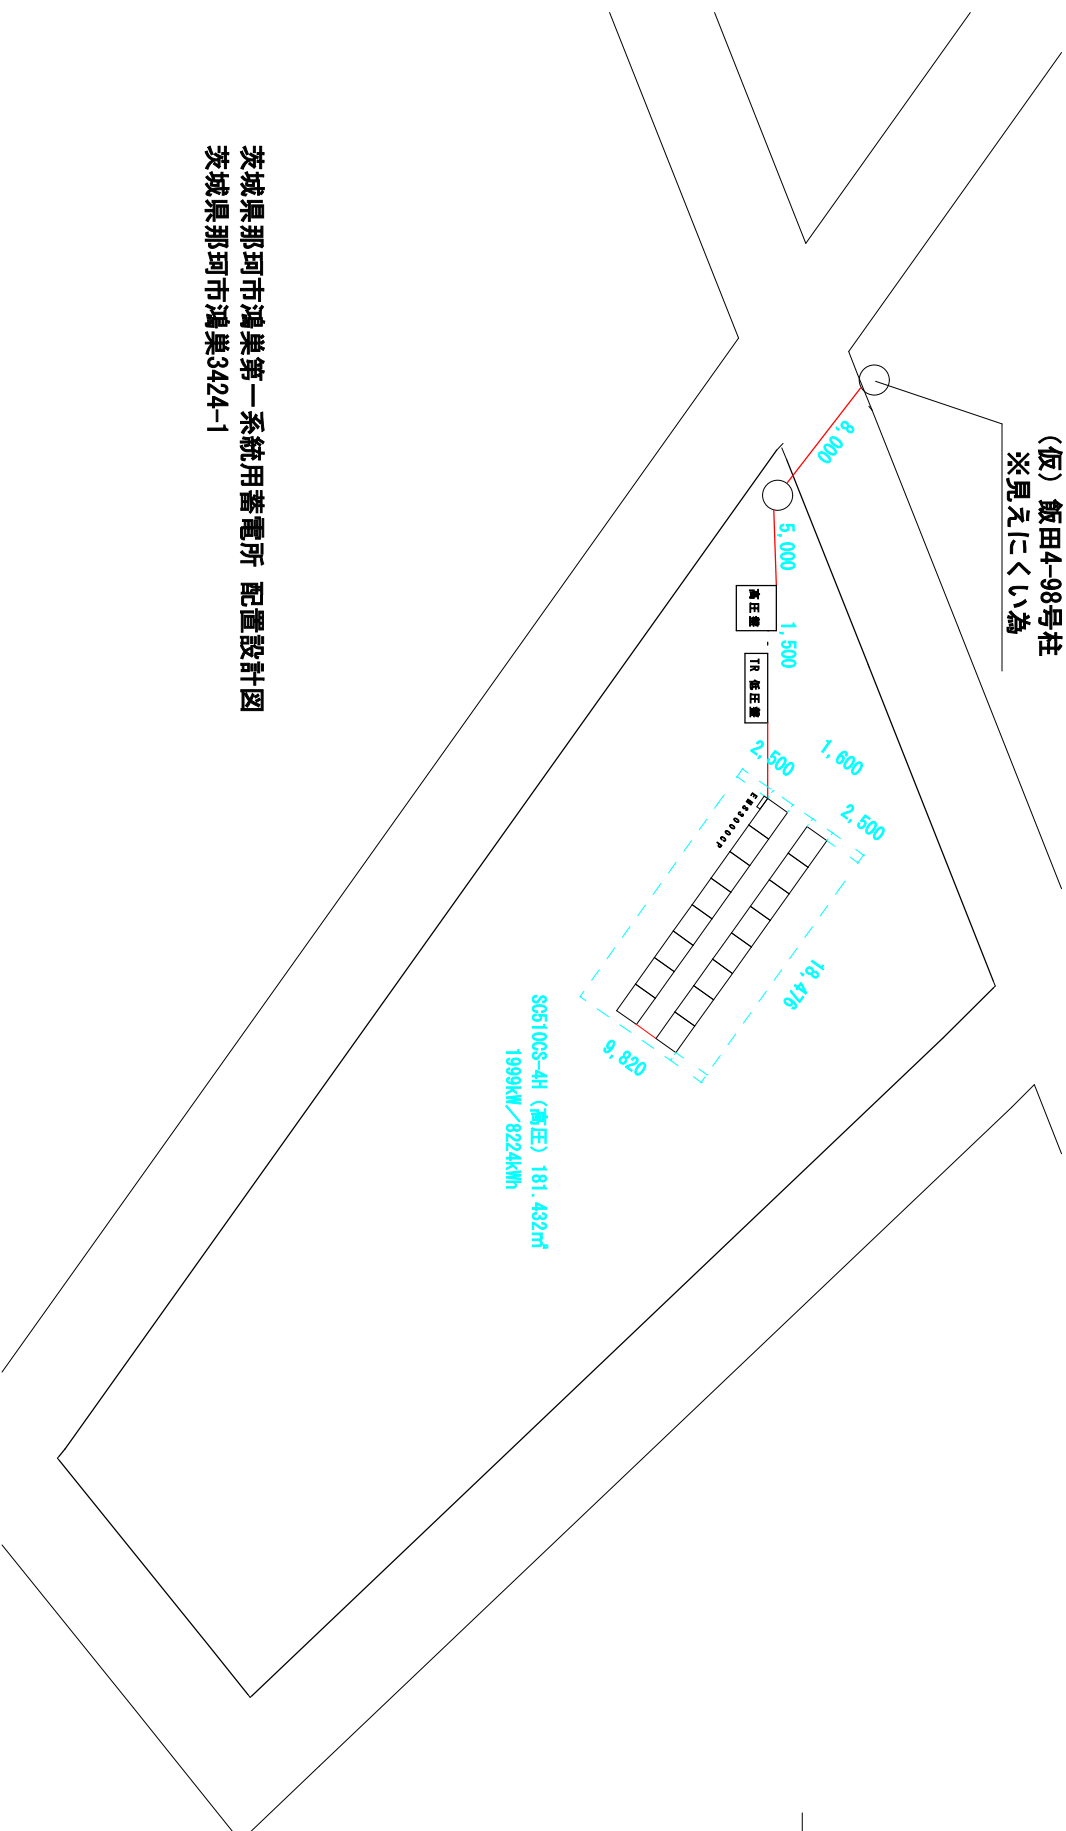


連系柱
(仮) 飯田4-98号柱
※見えにくい為

SC510CS-4H (高圧) 181.432m²
1999kW/8224kWh

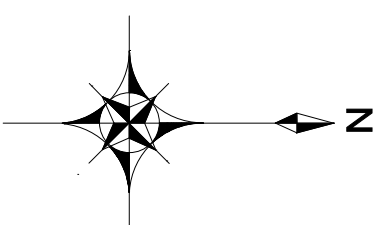

茨城県那珂市鴻巣第一系統用蓄電所 配置設計図
茨城県那珂市鴻巣3424-1