


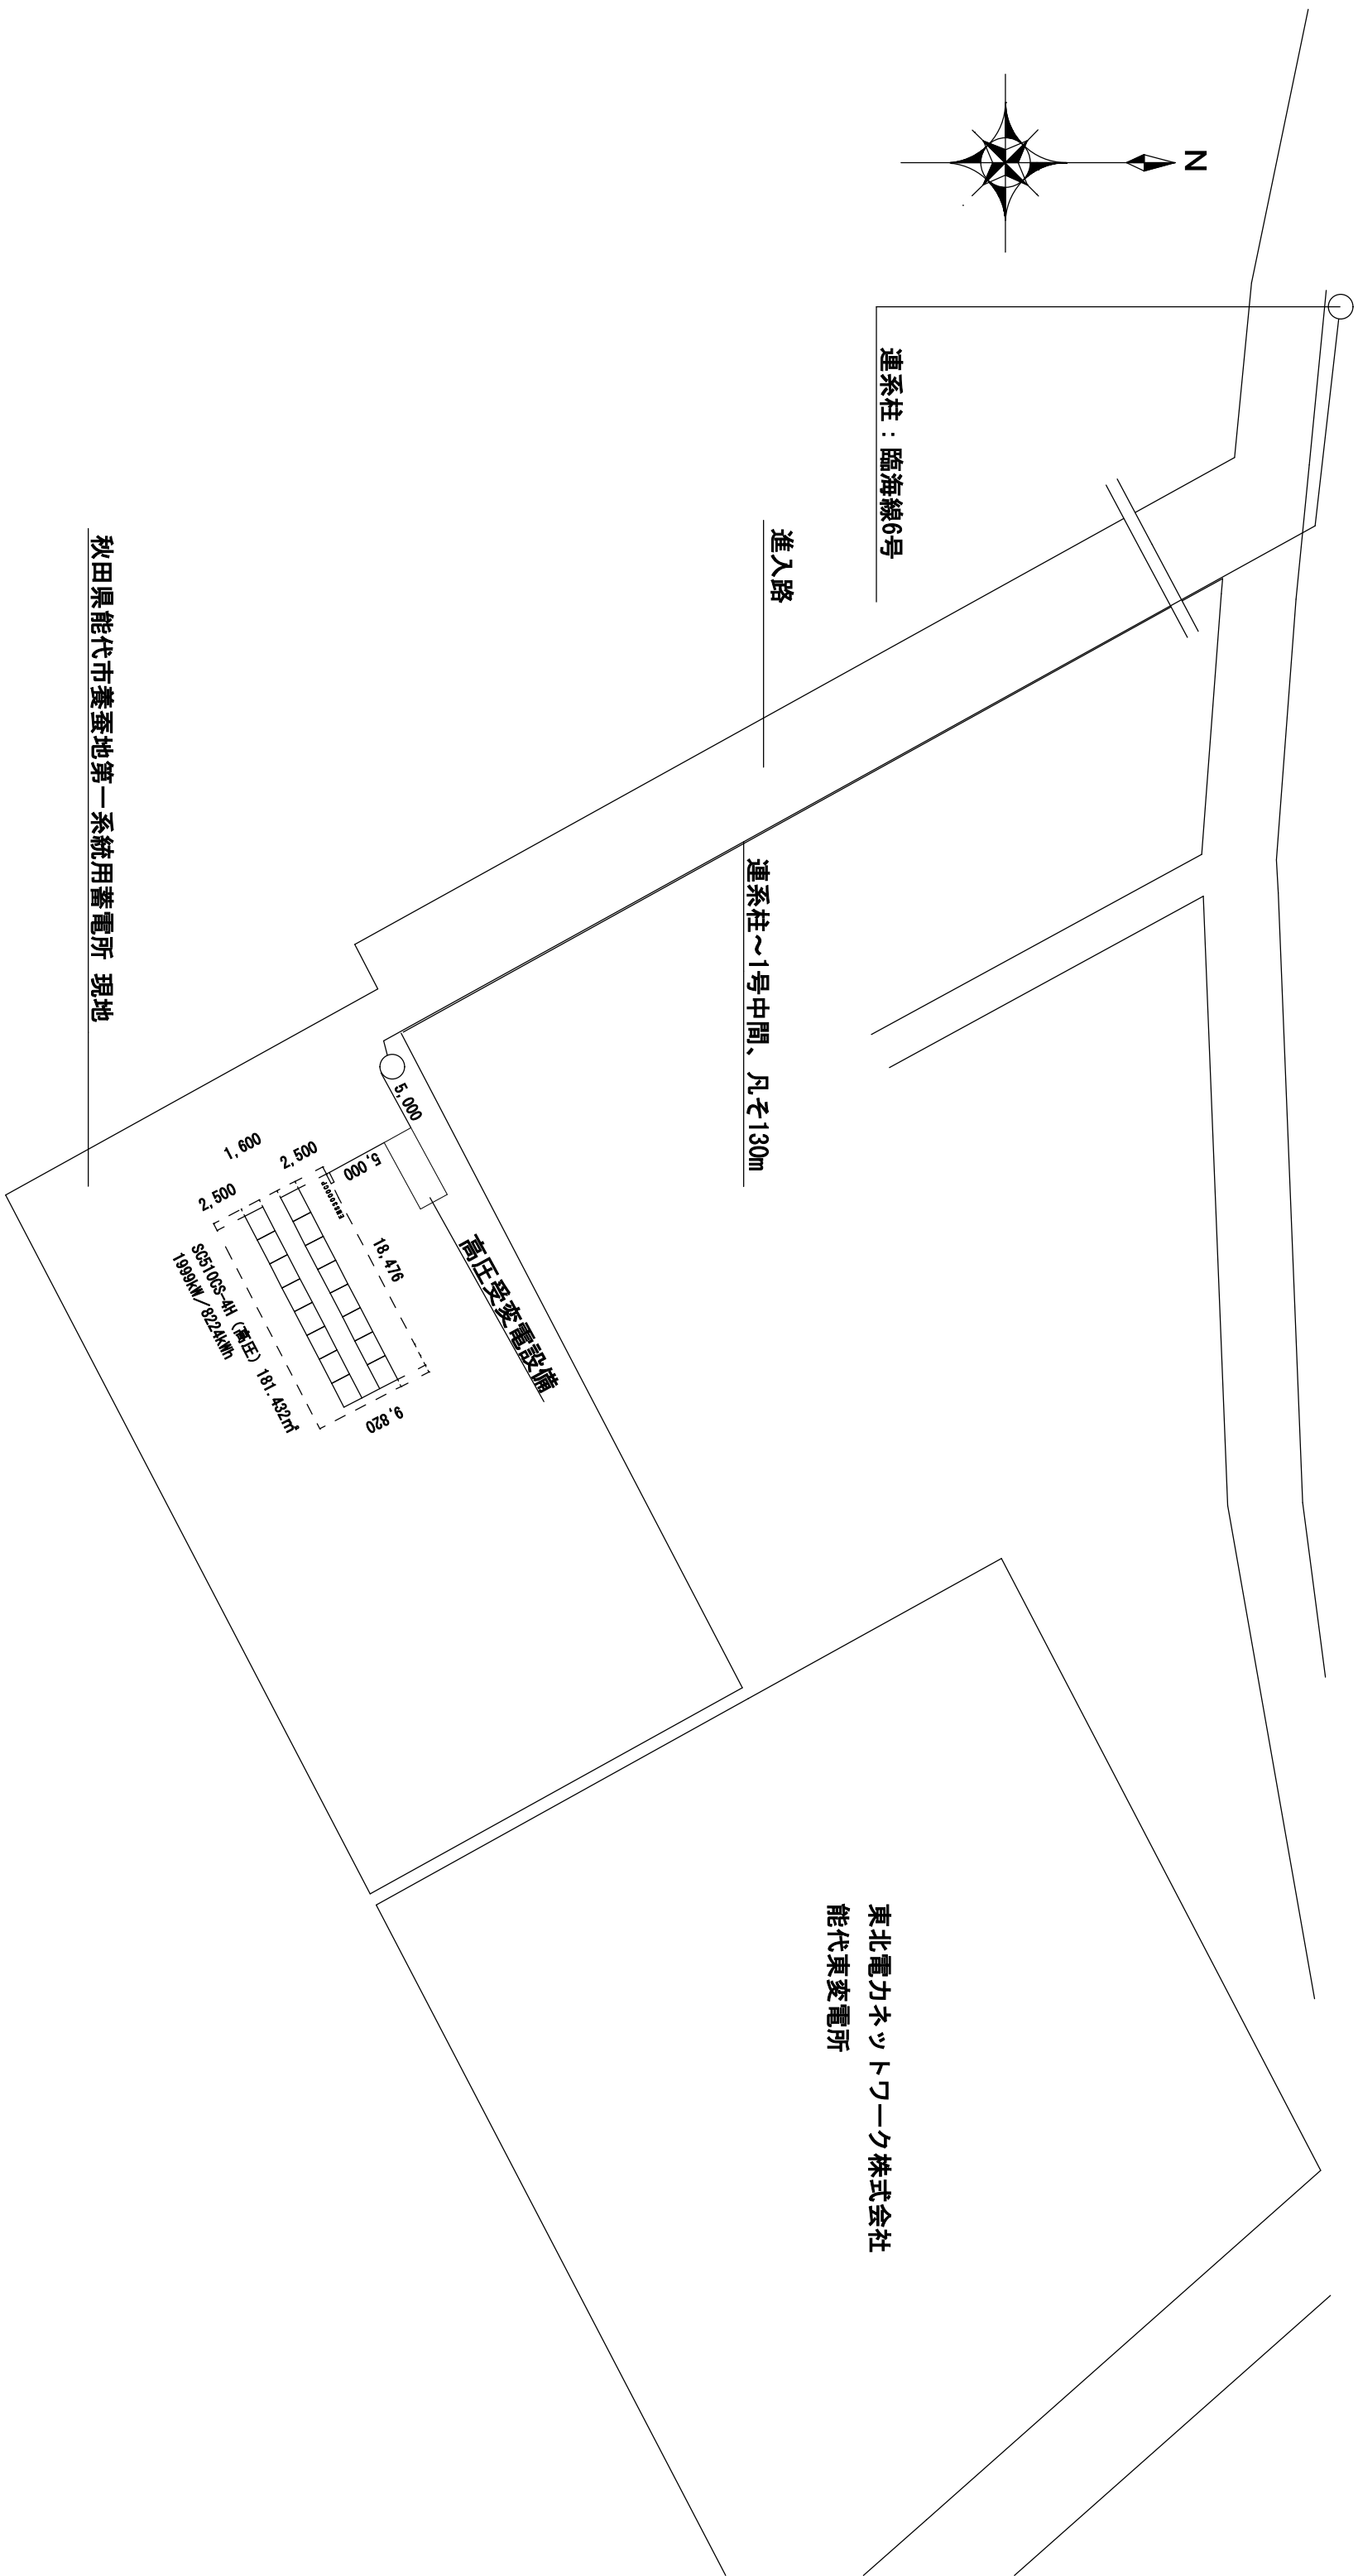

連系柱：臨海線6号

進入路

連系柱～1号中間、凡そ130m

高圧変電設備

SCS10CS-4H (兼E)
1999M/822kWh
1,600
2,500
1,000
18,476
9,620
2,500
181,432m²
5,000

東北電力ネットワーク株式会社
能代東変電所

秋田県能代市養蚕地第一系統用蓄電所 現地