


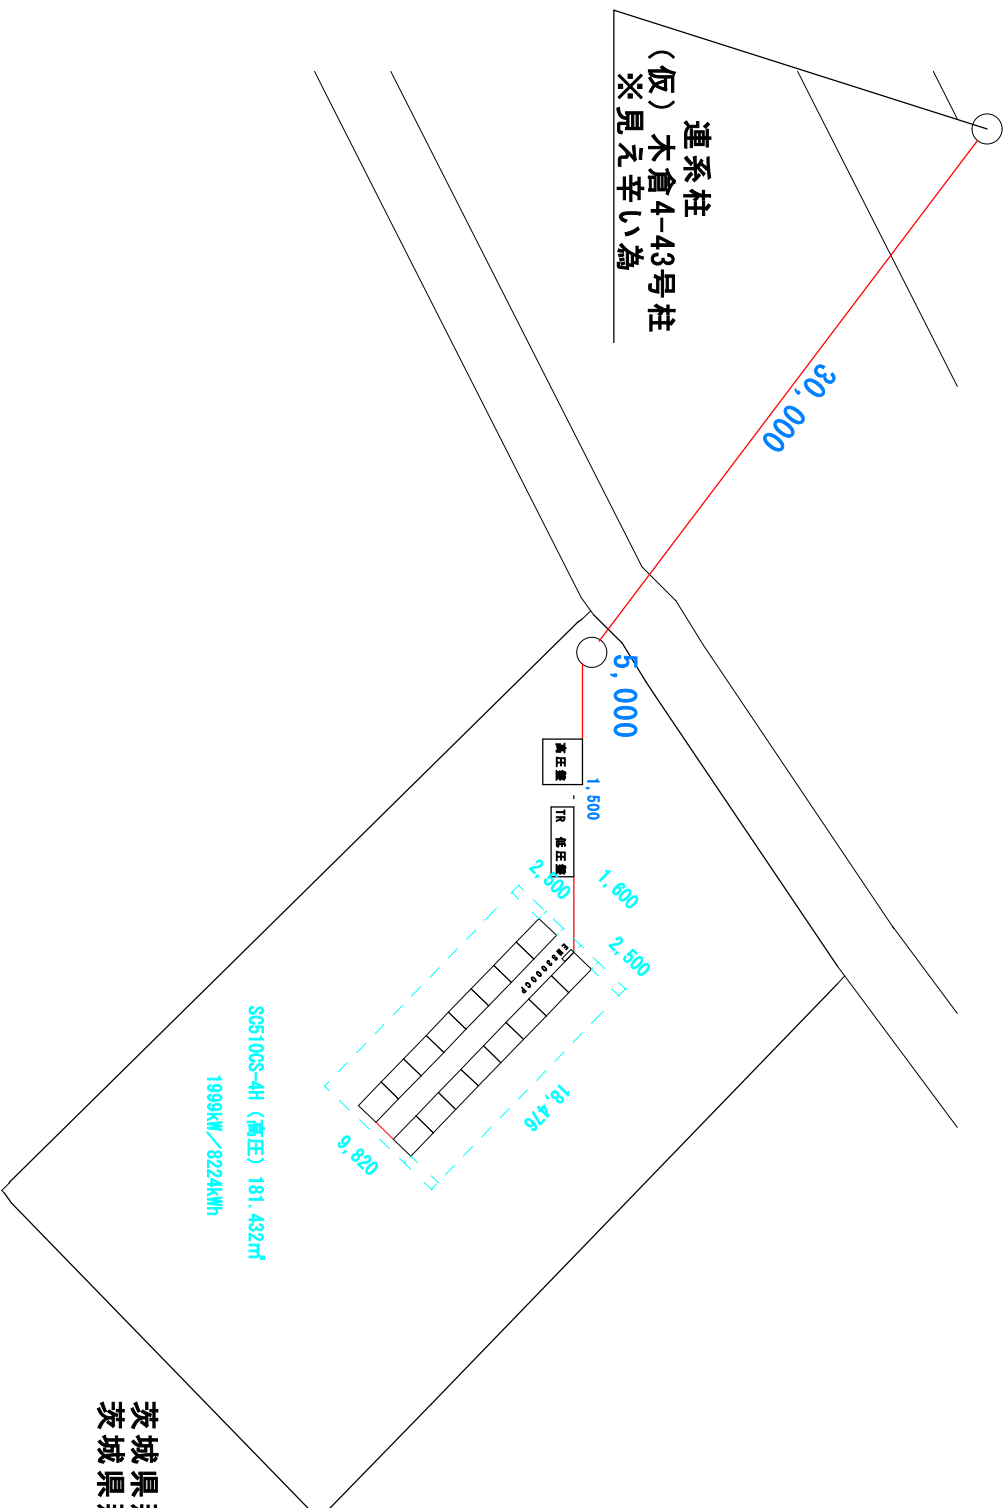

茨城県那珂市東木倉第一系統用蓄電所 配置設計図
茨城県那珂市東木倉312-1