

登記年月日：令和7年4月3日

これは図面に記録されている内容を証明した書面である。
(秋田地方法務局能代支局管轄)
令和7年4月11日 仙台法務局

登記官

高田寿人



(目録連9)

測量年月日 令和7年3月10日 平面直角座標 X系



作成者 名取市増田三丁目1番38号
土地家屋調査士 目黒久六 (令和7年3月13日作成)
(日本土地家屋調査士会連合会用紙)

地番 11-2, 11-4, 11-5
土地の所在 山本郡三種町大口字上の沢

地積測量図

1/3

境界点	境界線の種類
田	コンクリート杭
×	プラスチック杭
◇	メタル
⊗	金属板
○	計算点

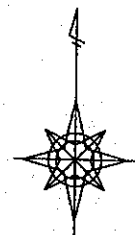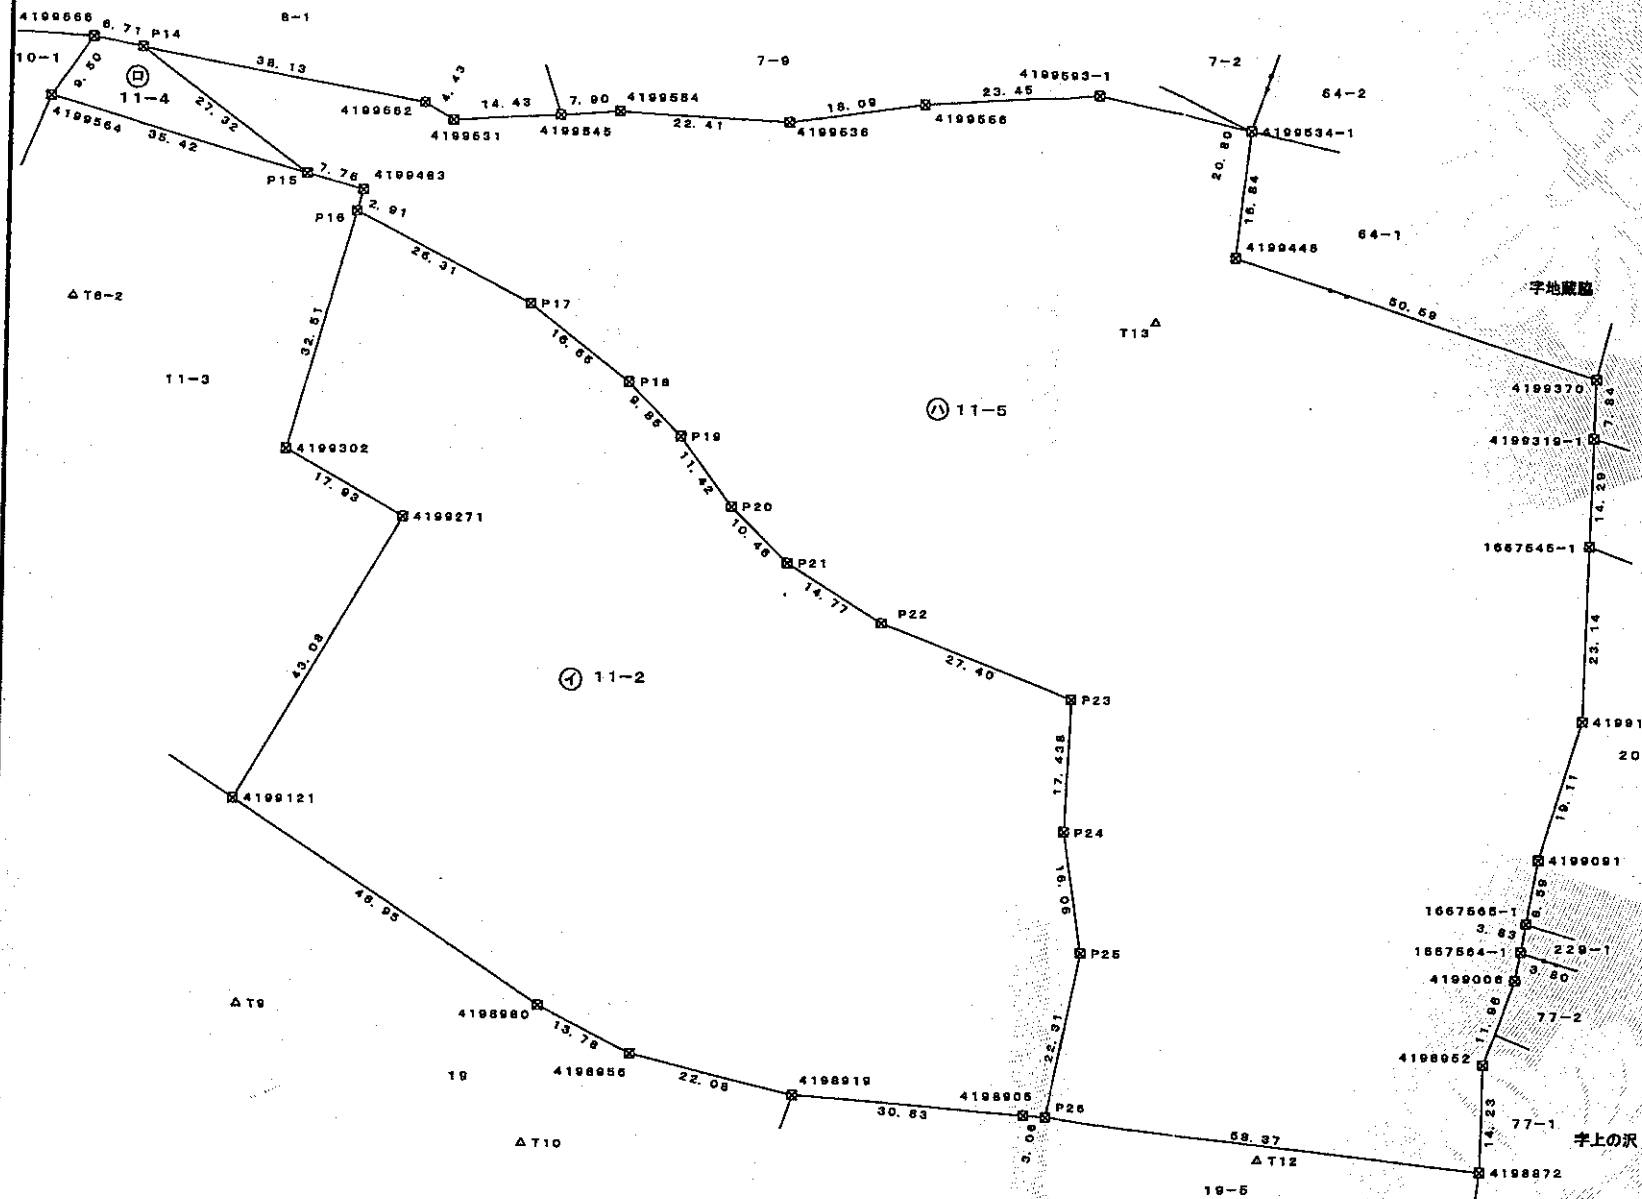

申請人 中田雅俊

縮尺 1/1000

登記年月日：令和7年4月3日

これは図面に記録されている内容を証明した書面である。
(秋田地方支務局能代支局管轄)
令和7年4月11日
仙台法務局

登記官

高田寿人



(日調連9)

座標求積表 (世界測地系 測地成果 2011)

地番	① 11-5				
測点	X	Y	X-X	Y (X-X)	
4198872	11115.621	-73124.871	-7.644	558986.513924	
P26	11122.207	-73182.868	28.448	-2081906.228884	
P25	11144.069	-73178.418	37.727	-2760802.175886	
P24	11159.934	-73180.911	33.288	-2436046.165368	
P23	11177.357	-73180.191	26.979	-1974328.372989	
P22	11186.913	-73205.880	17.337	-1269170.341560	
P21	11194.694	-73218.444	15.110	-1106330.688840	
P20	11202.023	-73225.911	16.480	-1206763.013280	
P19	11211.174	-73232.753	16.163	-1183660.986739	
P18	11218.186	-73239.673	17.076	-1260640.656148	
P17	11228.250	-73252.943	21.870	-1802041.863410	
P16	11240.056	-73276.461	14.610	-1070569.095210	
4199483	11242.860	-73275.667	4.899	-358977.492833	
P15	11244.955	-73283.139	18.259	-1338076.835001	
P14	11261.119	-73305.173	9.454	-693027.105542	
4199562	11254.409	-73267.633	-8.921	653620.553993	
4199531	11252.198	-73263.785	-1.281	93850.908585	
4199545	11253.128	-73249.384	1.547	-113316.797048	
4199554	11253.745	-73241.502	-0.565	41381.448630	
4199536	11252.563	-73219.122	1.279	-93647.257038	
4199566	11255.024	-73201.196	4.235	-310007.065060	
4199593-1	11256.798	-73177.811	-2.603	190481.842033	
4199534-1	11252.421	-73157.475	-21.119	1545012.714525	
4199446	11235.679	-73159.339	-31.752	2322955.331928	
4199370	11220.659	-73111.027	-22.855	1670952.522085	
4199319-1	11212.824	-73111.228	-22.131	1618024.586868	
1667545-1	11198.538	-73111.593	-37.427	2736347.591211	
4199178	11175.397	-73112.185	-41.451	3030573.180436	
4199091	11157.087	-73117.689	-26.774	1957653.005286	
1667565-1	11148.623	-73119.207	-12.242	895125.332094	
1667564-1	11144.845	-73119.885	-7.519	549788.415315	
4199006	11141.104	-73120.556	-14.994	1096369.616664	
4198952	11129.851	-73124.608	-25.483	1863434.365664	
		倍面積		-24774.191376	
		面積		12387.095688	
		地積		12387.09 m ²	
		坪		3747.09	

地番 11-2, 11-4, 11-5

地積測量図

土地の所在 山本郡三種町大口字上の沢

座標求積表 (世界測地系 測地成果 2011)

地番	① 11-2				
測点	X	Y	X-X	Y (X-X)	
P16	11240.056	-73276.461	19.477	-1427205.630897	
P17	11228.250	-73252.943	-21.870	1602041.863410	
P18	11218.186	-73239.673	-17.076	1260640.656148	
P19	11211.174	-73232.753	-16.163	1183660.986739	
P20	11202.023	-73225.911	-16.480	1206763.013280	
P21	11194.694	-73218.444	-15.110	1106330.688840	
P22	11186.913	-73205.880	-17.337	1269170.341560	
P23	11177.357	-73180.191	-26.979	1974328.372989	
P24	11159.934	-73180.911	-33.288	2436046.165368	
P25	11144.069	-73178.418	-37.727	2760802.175886	
P26	11122.207	-73182.868	-21.516	1674602.587888	
4198906	11122.553	-73185.916	2.656	-194381.792896	
4198919	11124.863	-73216.663	7.528	-551175.039064	
4198956	11130.081	-73238.127	11.378	-833303.409006	
4198980	11136.241	-73250.462	32.809	-2403274.407768	
4199121	11162.890	-73291.531	63.789	-4673727.640339	
4199271	11200.010	-73269.666	45.883	-3361832.085078	
4199302	11208.773	-73285.315	40.046	-2934783.724490	
		倍面積		-15296.877420	
		面積		7648.438710	
		地積		7648.43 m ²	
		坪		2313.65	

地番	② 11-4				
測点	X	Y	X-X	Y (X-X)	
4199666	11262.300	-73311.782	6.600	-483857.761200	
P14	11261.119	-73305.173	-17.345	1271478.226685	
P15	11244.955	-73283.139	-6.600	483668.717400	
4199564	11254.519	-73317.247	17.345	-1271687.649215	
		倍面積		-398.467330	
		面積		199.233665	
		地積		199.23 m ²	
		坪		60.26	

作成者 名取市増田三丁目1番38号
土地家屋調査士 目黒久六 (令和7年3月13日作成)
(日本土地家屋調査士会連合会用紙)

申請人 中田雅俊 縮尺 1/