
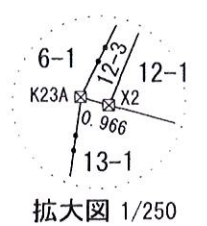


地 番 12番1、12番3
12番4、12番5

地 積 測 量 図

土地の所在 能代市浅内字浜浅内

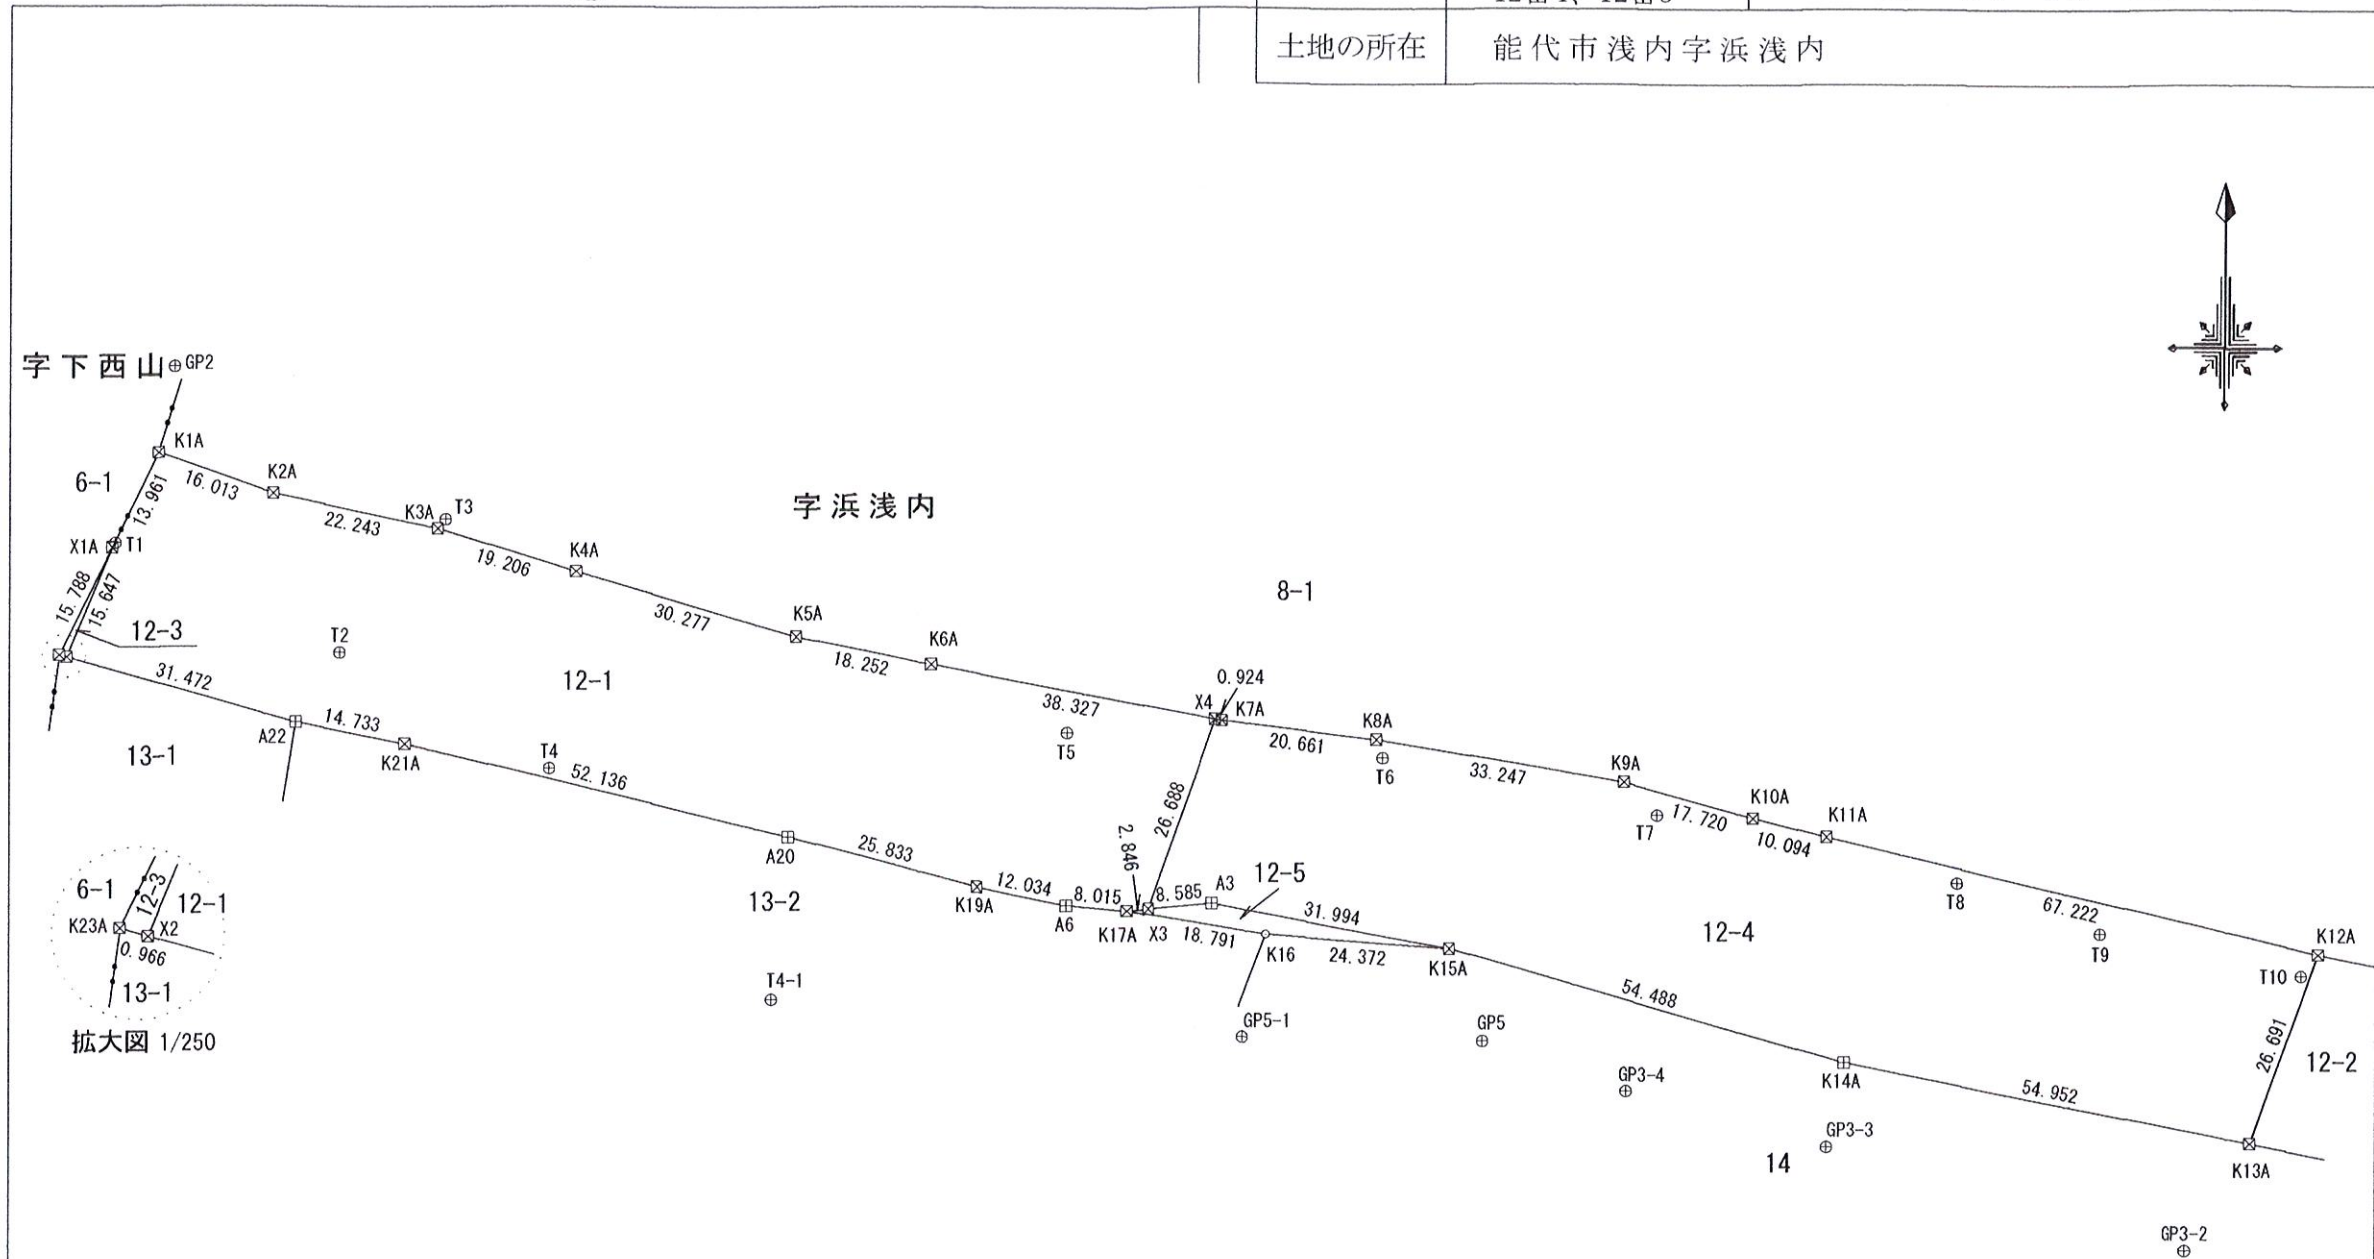

杭 標 凡 例	
⊕	基 準 点
□	石 杭
田	コンクリート杭
⊗	合 成 樹 脂 杭
⊗	金 属 鉚
□	プ レ ー ト
○	木 杭 又 は 無 標

作成者 能代市二ツ井町仁鮎字大川反93番地
土地家屋調査士 小西 浄二 (平成 29 年 6 月 16 日作成)

申請人 山 田 文 雄

縮尺 1 / 1000

地番	12番1、12番3 12番4、12番5	地積測量図
土地の所在	能代市浅内字浜浅内	

直角座標法求積表

地番	12-1			境界標情報		
測点	X _n	Y _n	X _n ・(Y _{n+1} -Y _{n-1})	器械点	後視点	観測点
K1A	18961.873	-70872.633	402314.059441	T1	T2	新設復元
K2A	18956.477	-70857.556	698508.264496	T3	T4	新設復元
K3A	18951.918	-70835.785	760104.575226	T3	T4	新設観測
K4A	18946.201	-70817.449	897652.057179	T3	T4	新設復元
K5A	18937.642	-70788.406	888592.037924	T5	T6	新設復元
K6A	18933.968	-70770.527	1051460.044944	T5	T6	新設復元
X4	18926.813	-70732.873	543578.069360	T5	T6	新設計算点
X3	18901.664	-70741.807	-222472.585280	GP5-1	GP5	新設計算点
K17A	18901.420	-70744.643	-204494.462980	GP5-1	GP5	新設復元
A6	18902.142	-70752.626	-373657.543056	GP5-1	GP5	既設観測
K19A	18904.578	-70764.411	-694894.478124	GP5-1	GP5	新設復元
A20	18911.191	-70789.384	-1430745.066296	T4-1	T4	既設観測
K21A	18923.418	-70840.067	-1232784.989028	T2	T3	新設観測
A22	18926.226	-70854.530	-846380.826720	T2	T3	既設観測
X2	18934.888	-70884.787	-459038.489784	T1	T2	新設計算点
X1A	18949.334	-70878.773	230310.205436	T1	T2	新設計算点
倍面積			8050.872738			
面積			4025.4363690			
地積			4025.43 m ²			

地番	12-3			境界標情報		
測点	X _n	Y _n	X _n ・(Y _{n+1} -Y _{n-1})	器械点	後視点	観測点
K23A	18935.154	-70885.716	113876.016156	T1	T2	新設復元
X1A	18949.334	-70878.773	17603.931286	T1	T2	新設計算点
X2	18934.888	-70884.787	-131464.927384	T1	T2	新設計算点
倍面積			15.020058			
面積			7.5100290			
地積			7.51 m ²			

地番	12-4			境界標情報		
測点	X _n	Y _n	X _n ・(Y _{n+1} -Y _{n-1})	器械点	後視点	観測点
X4	18926.813	-70732.873	186277.693546	T5	T6	新設計算点
K7A	18926.640	-70731.965	405484.335360	T5	T6	新設復元
K8A	18924.190	-70711.449	1008564.706050	T5	T6	新設復元
K9A	18918.627	-70678.670	943112.474577	T7	T8	新設復元
K10A	18913.877	-70661.598	507780.855819	T7	T8	新設復元
K11A	18911.358	-70651.823	1422361.057896	T7	T8	新設復元
K12A	18895.966	-70586.386	1064088.533358	T10	GP3	新設復元
K13A	18870.882	-70595.510	-1189544.917752	GP3-2	GP3-3	新設復元
K14A	18881.527	-70649.422	-2006841.978722	GP3-3	GP3-4	既設観測
K15A	18896.560	-70701.796	-1584117.521360	GP5	GP3-4	新設復元
A3	18902.398	-70733.253	-756303.846378	GP5-1	GP5	既設観測
X3	18901.664	-70741.807	7182.632320	GP5-1	GP5	新設計算点
倍面積			8044.024714			
面積			4022.0123570			
地積			4022.01 m ²			

地番	12-5			境界標情報		
測点	X _n	Y _n	X _n ・(Y _{n+1} -Y _{n-1})	器械点	後視点	観測点
K17A	18901.420	-70744.643	-296846.801100	GP5-1	GP5	新設復元
X3	18901.664	-70741.807	215289.952960	GP5-1	GP5	新設計算点
A3	18902.398	-70733.253	756303.846378	GP5-1	GP5	既設観測
K15A	18896.560	-70701.796	135129.300560	GP5	GP3-4	新設復元
K16	18898.362	-70726.102	-809738.116614	GP5-1	GP5	復元計算点
倍面積			138.182184			
面積			69.0910920			
地積			69.09 m ²			

総計 8124.0498470

座標系	第Ⅹ系	測量年月日	平成29年 6月15日
測地系	世界測地系(測地成果2011)		

作成者

能代市二ツ井町仁鮎字大川反93番地

土地家屋調査士

小西 浄二



(平成29年 6月16日作成)

申請人

山田 文雄

縮尺

1/


使用した電子基準点の表示

点 名	X 座 標	Y 座 標
八 森	37993.280	-68458.710
能 代	27751.097	-66755.386
八 竜	11397.100	-70582.034

新 点

点 名	X 座 標	Y 座 標	杭 種 別
GP1	19058.297	-70836.017	木 杭
GP2	18973.201	-70870.570	木 杭
GP3	18874.870	-70571.297	木 杭
GP4	18877.963	-70522.231	木 杭
GP5	18884.286	-70697.359	木 杭

ネットワーク型RTK-GPS測量による観測 平成29年5月24日

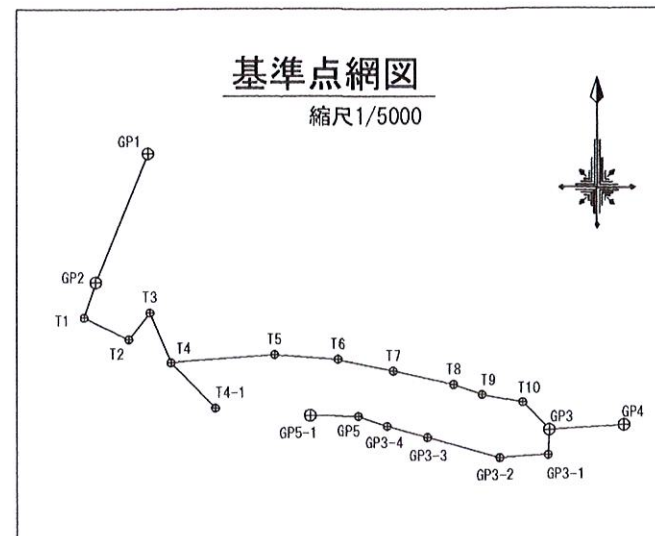

基準点成果表

点 名	X 座 標	Y 座 標	杭 種 別
T1	18949.946	-70878.361	木 杭
T2	18935.469	-70848.734	木 杭
T3	18953.119	-70834.761	木 杭
T4	18920.143	-70820.937	木 杭
T4-1	18889.657	-70791.544	木 杭
T5	18925.000	-70752.576	木 杭
T6	18921.758	-70710.632	木 杭
T7	18914.267	-70674.259	木 杭
T8	18905.282	-70634.584	木 杭
T9	18898.632	-70615.648	木 杭
T10	18893.112	-70588.657	木 杭
GP3-1	18858.266	-70571.988	木 杭
GP3-2	18856.738	-70604.154	木 杭
GP3-3	18870.390	-70651.753	木 杭
GP3-4	18877.747	-70678.324	木 杭
GP5-1	18884.814	-70729.157	木 杭

TSによる結合トラバース観測 平成29年5月25日

作 成 者

能代市二ツ井町仁鮎字大川反93番地

土地家屋調査士

小 西 浄 二

(平成 29 年 6 月 16 日作成)

申 請 人

山 田 文 雄

縮 尺

1/