

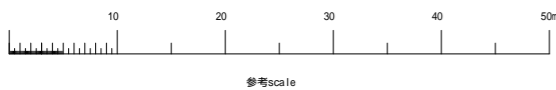


案件	設備認定申請上の名称
80	上田市殿城字岩戸 太陽光発電所

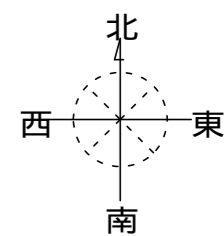

1号柱

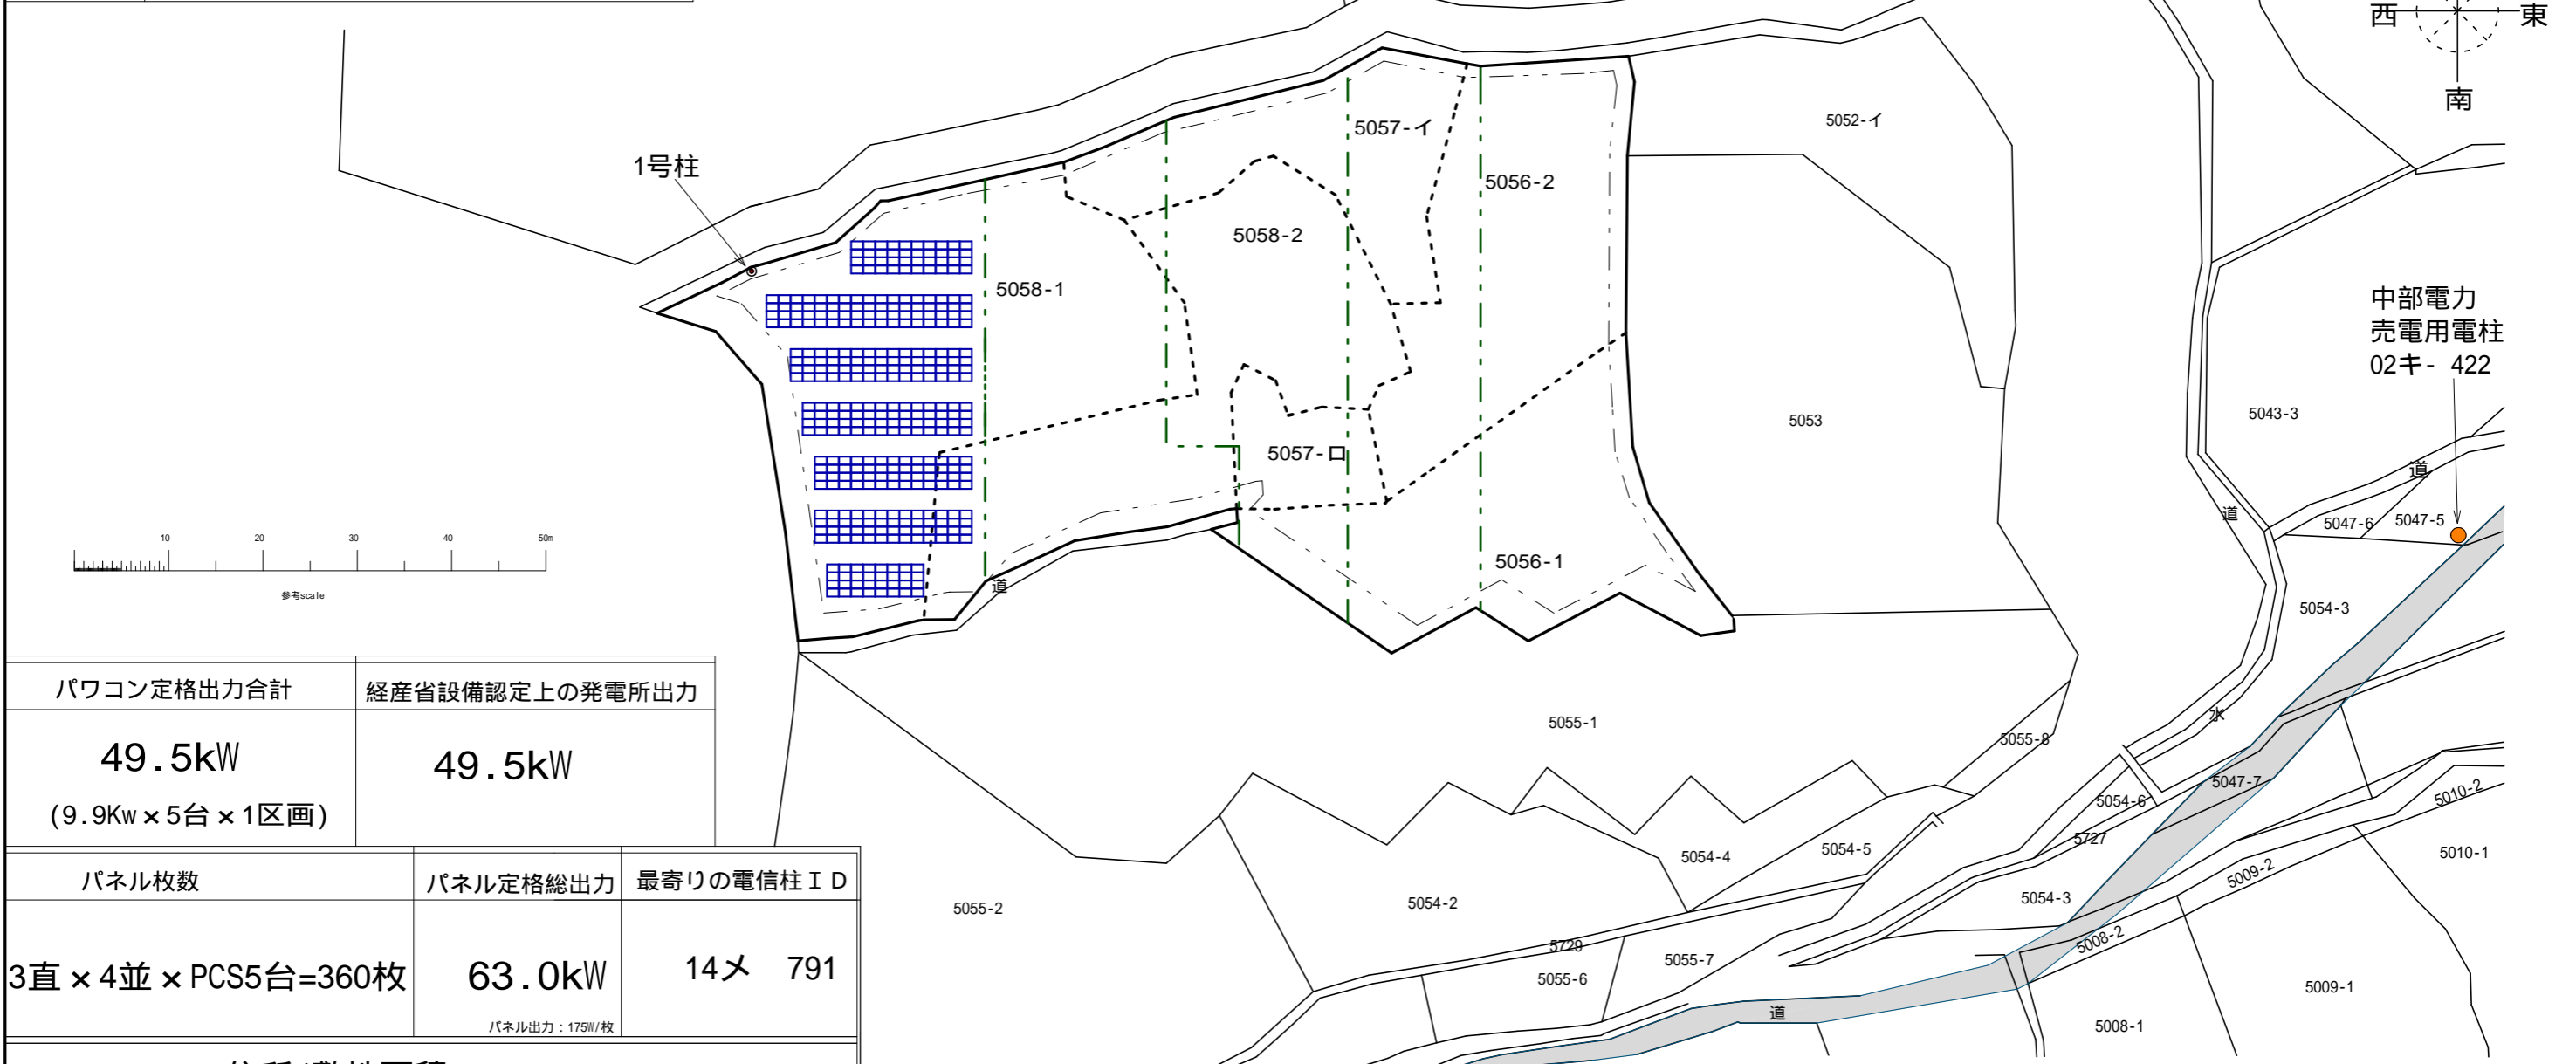

パワコン定格出力合計	経産省設備認定上の発電所出力
49.5kW (9.9kW × 5台 × 1区画)	49.5kW

パネル枚数	パネル定格総出力	最寄りの電信柱 I D
3直 × 4並 × PCS5台=360枚	63.0kW <small>パネル出力: 175W/枚</small>	14 × 791

住所/敷地面積	
長野県上田市殿城字岩戸	
地番	5058-1 5058-2
面積	1259 m ² 1047 m ²

