
能代市浅内字浜浅内11-1の現場をGOOGLEMAPで検索する方法

秋田県能代市浅内字浜浅内11-2　と入れて検索すると現場を表示する。

現場へのアクセス方法

秋田自動車道　能代南ICで高速を降りて、能代南バイパス（国道7号線）に入り、約900m北上したところにある信号を西に左折する。
あとはGOOGLEMAP　をたどっていく。

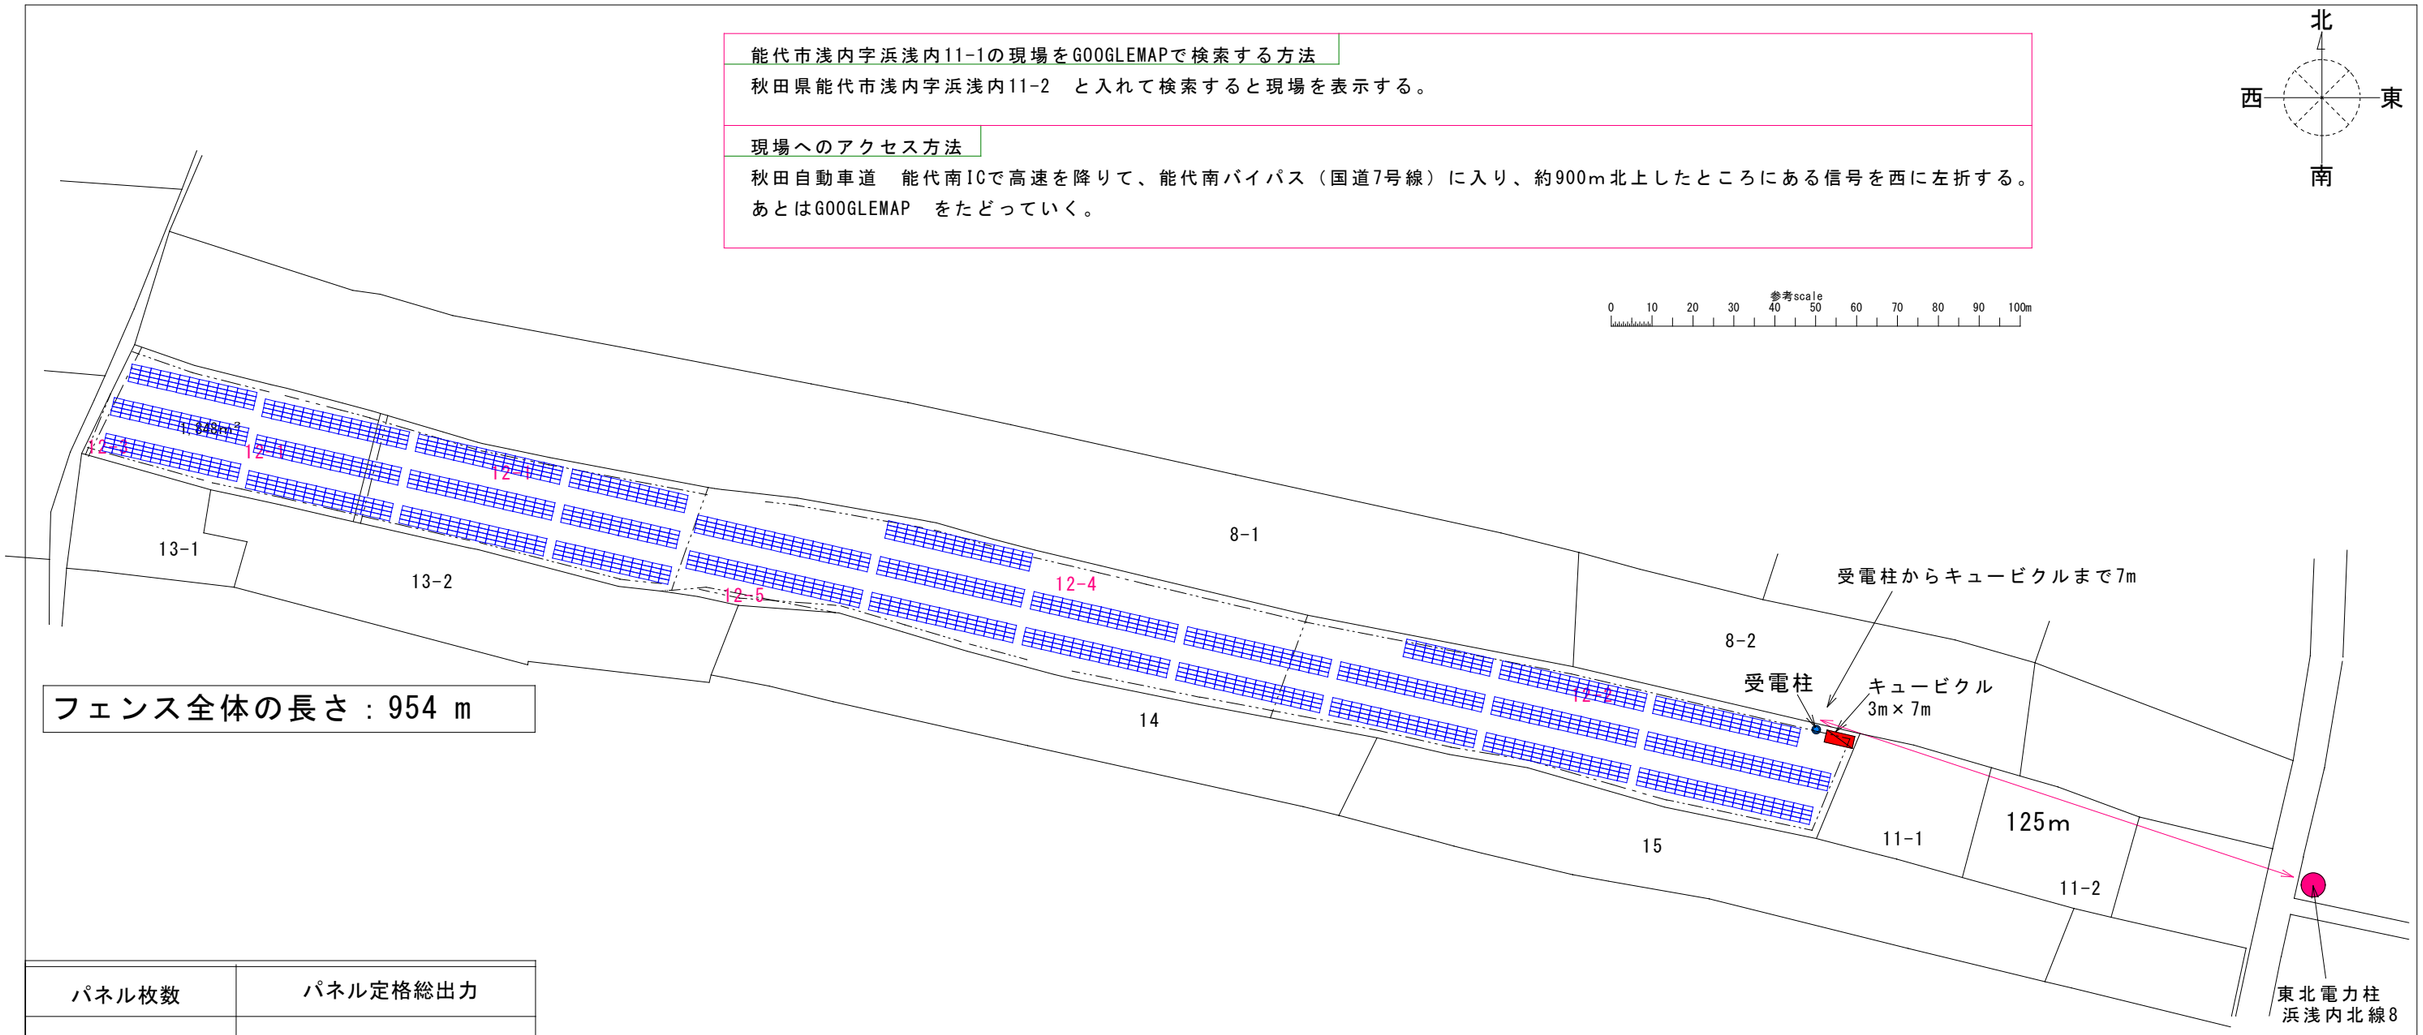


フェンス全体の長さ：954 m

パネル枚数	パネル定格総出力
1,776枚	1,154.4kW
	パネル出力：650W/枚


住所/敷地面積						最寄りの電信柱ＩＤ
秋田県能代市浅内字浜浅内						浜浅内北線8
地番	12-1	12-2	12-3	12-4	12-5	
面積㎡	4025	3714	7.51	4022	69	

地番合計敷地面積：11,837.51㎡

パネルの幅･隙間投影寸法図　パネル勾配20度

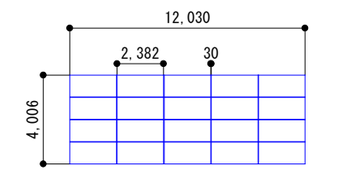

パネル：ジンコソーラー社 JKM650N-66HL4M-BDV-J
パネル寸法：2382×1134×30mm
パネル間隙間：横方向30mm　縦方向30mm

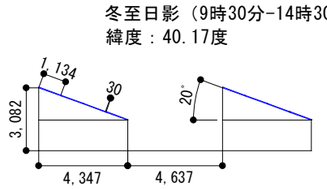

フェンスからパネルまでの間隔：1.8m

当社のID番号	能代102		
設備認定申請上の名称	能代市浅内第１発電所		
太陽電池1枚の定格出力	650W		
1台のPCSへのDC入力回路数	6入力	5入力	
1ストリングあたりのパネル枚数	16枚	18枚	
PCS1台当たりのパネル数	96枚	90枚	合計
設置するPCSの台数	11台	8台	19台
パネルの総枚数	1056枚	720枚	1776枚
PCS1台当たりの出力	46.75kW	46.75 kW	← 力率85%として（東北電力の回答より） ただし1台のみ出力制御して24.3kW
本発電所の出力	865.8 kW（AC）		
太陽電池の合計出力	1154.4 kW（DC）		

作成日	2026年5月22日

秋田県能代市浅内浜浅内
40.16708731848668,140.00569319848177

図面名称	パネル配置図