



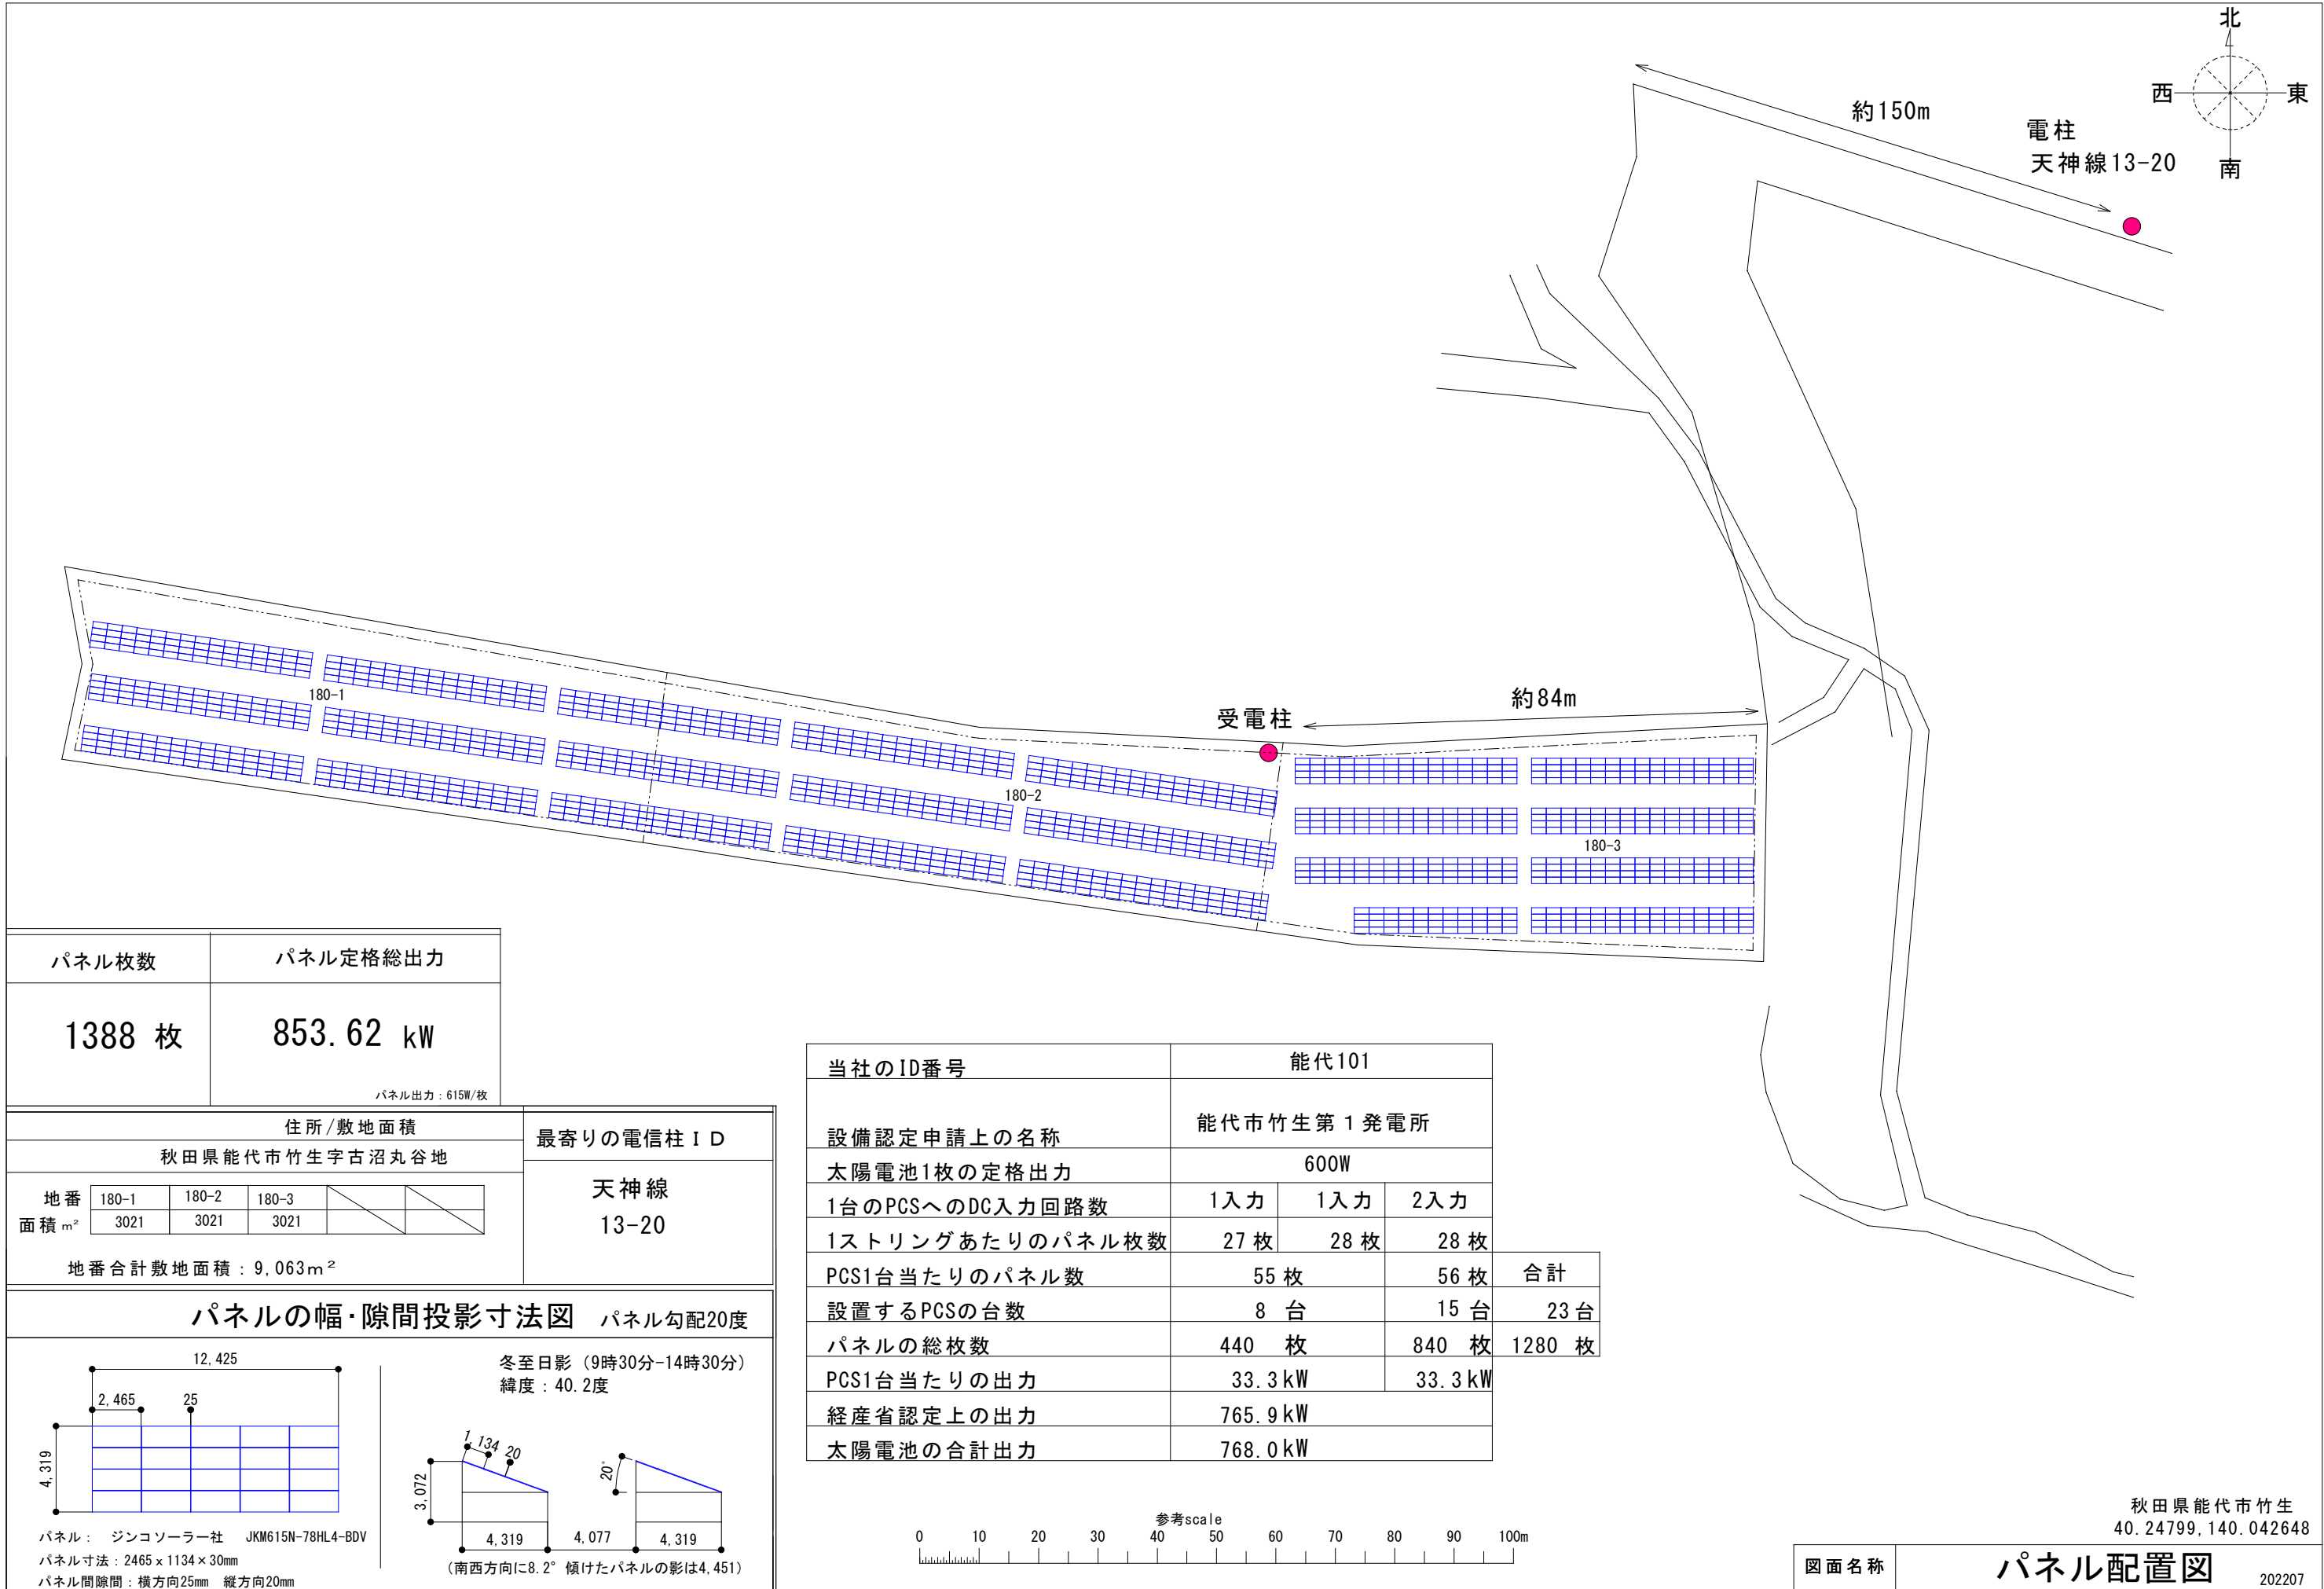

|              |           |
|--------------|-----------|
| パネル枚数        | パネル定格総出力  |
| 1388 枚       | 853.62 kW |
| パネル出力：615W/枚 |           |

|                              |       |       |       |  |  |              |
|------------------------------|-------|-------|-------|--|--|--------------|
| 住所/敷地面積                      |       |       |       |  |  | 最寄りの電信柱 I D  |
| 秋田県能代市竹生字古沼丸谷地               |       |       |       |  |  |              |
| 地番                           | 180-1 | 180-2 | 180-3 |  |  |              |
| 面積 m <sup>2</sup>            | 3021  | 3021  | 3021  |  |  | 天神線<br>13-20 |
| 地番合計敷地面積：9,063m <sup>2</sup> |       |       |       |  |  |              |

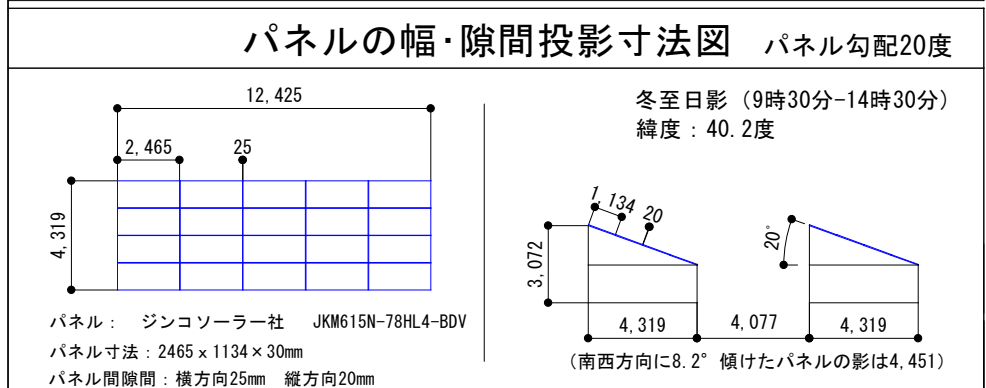

|                 |            |        |       |
|-----------------|------------|--------|-------|
| 当社のID番号         | 能代101      |        |       |
| 設備認定申請上の名称      | 能代市竹生第1発電所 |        |       |
| 太陽電池1枚の定格出力     | 600W       |        |       |
| 1台のPCSへのDC入力回路数 | 1入力        | 1入力    | 2入力   |
| 1ストリングあたりのパネル枚数 | 27枚        | 28枚    | 28枚   |
| PCS1台当たりのパネル数   | 55枚        | 56枚    | 合計    |
| 設置するPCSの台数      | 8台         | 15台    | 23台   |
| パネルの総枚数         | 440枚       | 840枚   | 1280枚 |
| PCS1台当たりの出力     | 33.3kW     | 33.3kW |       |
| 経産省認定上の出力       | 765.9kW    |        |       |
| 太陽電池の合計出力       | 768.0kW    |        |       |

