

登記年月日：令和7年4月3日

これは図面に記録されている内容を証明した書面である。
(秋田地方務局能代支局管轄)
令和7年4月11日
仙台法務局

登記官

高田寿人



(日調連9)

座標求積表 (世界測地系 測地成果 2011)

地番	① 11-3				
測点	X	Y	X-X	Y (X-X)	
4199564	11254.519	-73317.247	20.886	-1531304.020842	
P15	11244.955	-73283.139	-14.463	1059894.039357	
P16	11240.056	-73276.461	-36.182	2651288.911902	
4199302	11208.773	-73285.315	-40.046	2934783.724490	
4199271	11200.010	-73269.666	-45.883	3361832.085078	
4199121	11162.890	-73291.531	-21.738	1593211.300878	
4199187	11178.272	-73315.386	29.038	-2128932.178668	
4199242	11191.928	-73333.451	45.797	-3358452.055447	
4199394	11224.069	-73329.820	62.591	-4589786.763620	
			倍面積	-7464.958872	
			面積	3732.478436	
			地積	3732.47 m ²	
			坪	1129.07	


地番	② 11-6				
測点	X	Y	X-X	Y (X-X)	
P15	11244.955	-73283.139	2.804	-205485.921756	
4199483	11242.860	-73275.667	-4.899	358977.492633	
P16	11240.056	-73276.461	2.095	-153514.185795	
			倍面積	-22.614918	
			面積	11.307459	
			地積	11.30 m ²	
			坪	3.42	

座標一覧表 (世界測地系 測地成果 2011)

測点	X	Y	
八竜	11397.100	-70582.034	電子基準点
能代	27751.097	-66755.386	電子基準点
男鹿1	-3028.711	90310.458	電子基準点
T8-2	11228.248	-73313.959	多角点
T8	11141.924	-73332.771	多角点
T9	11135.862	-73290.614	多角点

地番	11-3, 11-6
土地の所在	山本郡三種町大口字上の沢

地積測量図

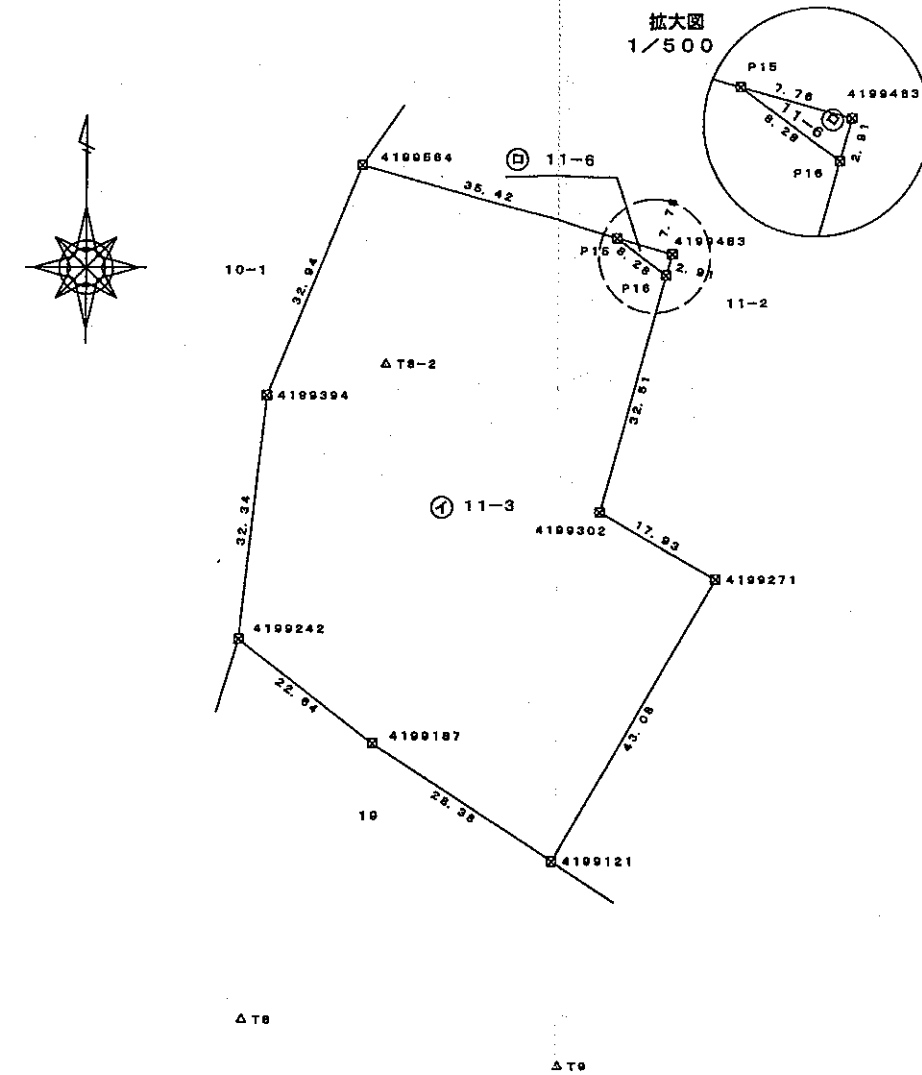

境界点	境界線の種類
田	コンクリート杭
☒	プラスチック杭
☒	メタル
⊗	金属板
○	計算点

測量年月日 令和7年3月10日 平面直角座標 X系

作成者	名取市増田三丁目1番38号 土地家屋調査士 目黒久六 (令和7年3月13日作成)
(日本土地家屋調査士会連合会用紙)	

申請人	金子良伸	縮尺	1/1000
-----	------	----	--------