

当社のID番号	上田104B		
設備認定申請上の名称	上田市鹿教湯第2発電所		
太陽電池1枚の定格出力	575W		
1台のPCSへのDC入力回路数	1入力	1入力	2入力
1ストリングあたりのパネル枚数	30枚	28枚	30枚
PCS1台あたりのパネル数	58枚		60枚
設置するPCSの台数	32台		6台
パネルの総枚数	1856枚		360枚
PCS1台あたりの出力	33.3kW		33.3kW
発電所の出力	1265.4kW		1265.4kW
太陽電池の合計出力	1274.2kW		1274.2kW


合計
38台
2216枚

パネル枚数	パネル定格総出力
2,216枚	1,274.2kW

パネル出力：575W/枚


住所/敷地面積			最寄りの電信柱 I D
上田市鹿教湯温泉字南角			
地番	1772-94	1772-95	61メ 141
面積 m²	8947.97	6318.62	
地番合計敷地面積：15,266.59m²			

パネルの幅・隙間投影寸法図 パネル勾配15度

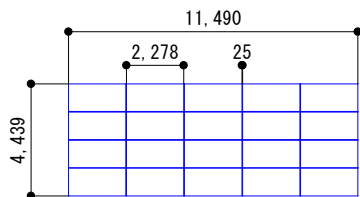


パネル： ジンソーラー社 JKM575N-72HL4
パネル寸法：2278×1134×35mm
パネル間隙間：横方向25mm 縦方向20mm

冬至日影（9時30分～14時30分）
緯度：36.29度

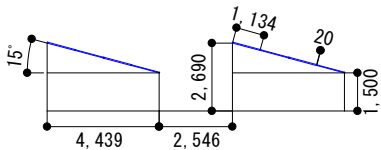

フェンスからパネルまでの間隔：1.8m

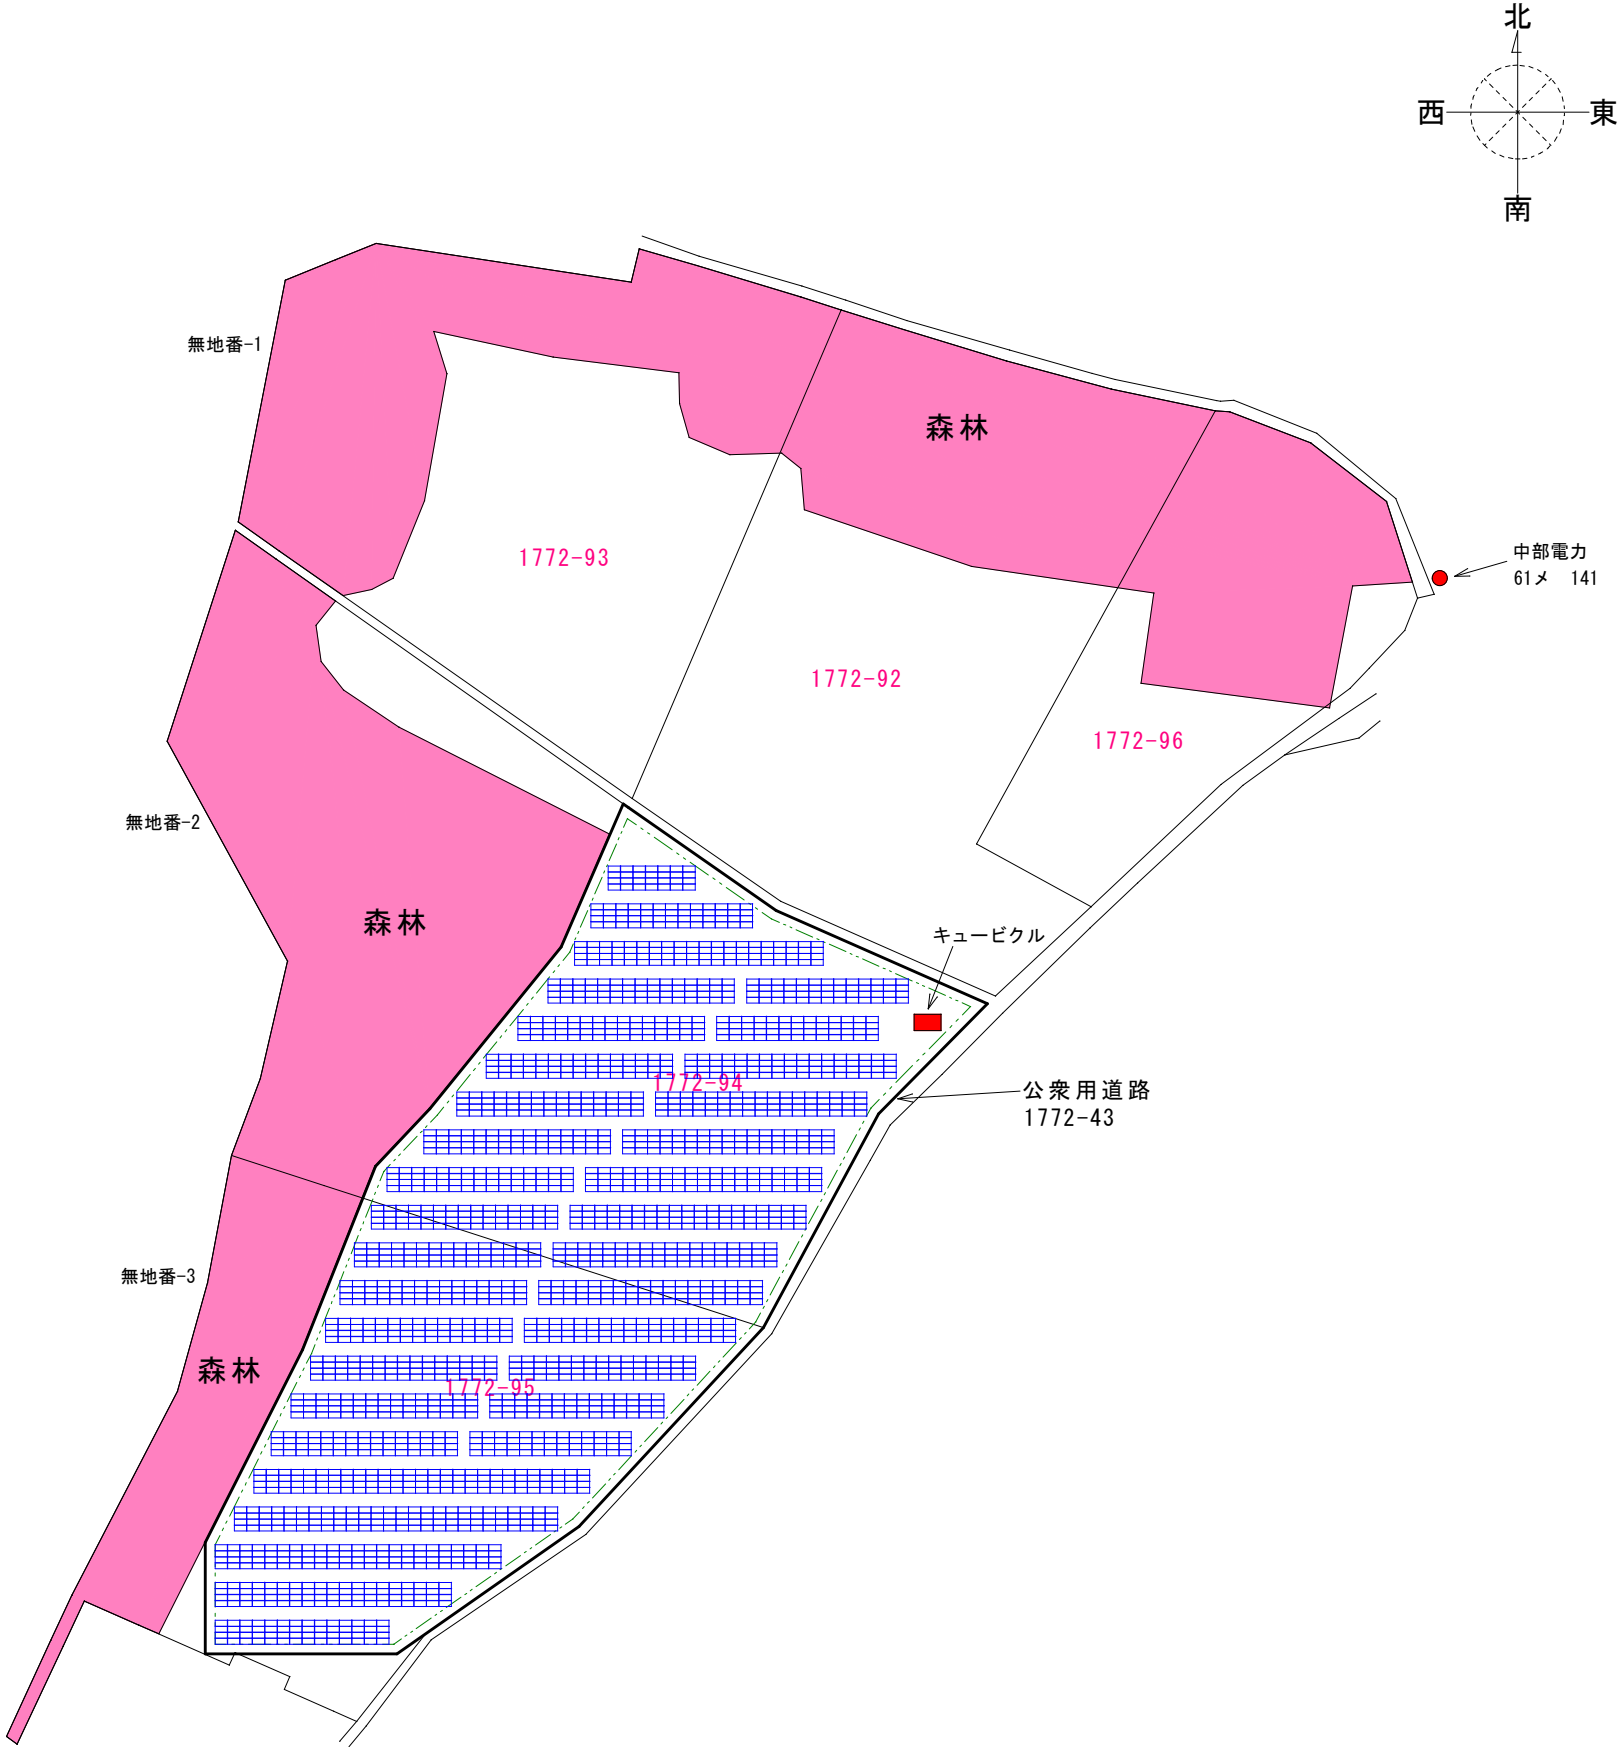

上田市鹿教湯温泉字南角
36.291347, 138.103396

図面名称	パネル配置図	202305
------	--------	--------