

登記年月日：令和7年4月3日

これは図面に記録されている内容を証明した書面である。
(秋田地方法務局能代支局管轄)
令和7年4月11日 仙台法務局

登記官

高田寿人



(日調連9)

座標一覧表 (世界測地系 測地成果 2011)

測点	X	Y	
八竜	11397.100	-70582.034	電子基準点
能代	27751.097	-66755.386	電子基準点
男鹿1	-3028.711	90310.458	電子基準点
T8-3	11267.999	-73392.806	多角点
T5-4	11222.504	-73430.333	多角点
T5-5	11223.048	-73418.182	多角点
T5-3	11198.145	-73432.423	多角点
T5-2	11169.436	-73427.269	多角点
T5-1	11142.953	-73438.672	多角点
T5	11137.049	-73446.197	多角点
T6	11154.276	-73417.493	多角点
T7	11134.326	-73372.398	多角点
T8-1-1	11119.255	-73352.460	多角点
T8-1	11140.391	-73348.381	多角点
T8-2	11228.248	-73313.959	多角点

作成者

名取市増田三丁目1番38号
土地家屋調査士 目黒久六

(令和7年3月13日作成)

(日本土地家屋調査士会連合会用紙)


地番

10-1, 10-3

地積測量図

土地の所在

山本郡三種町大口字上の沢

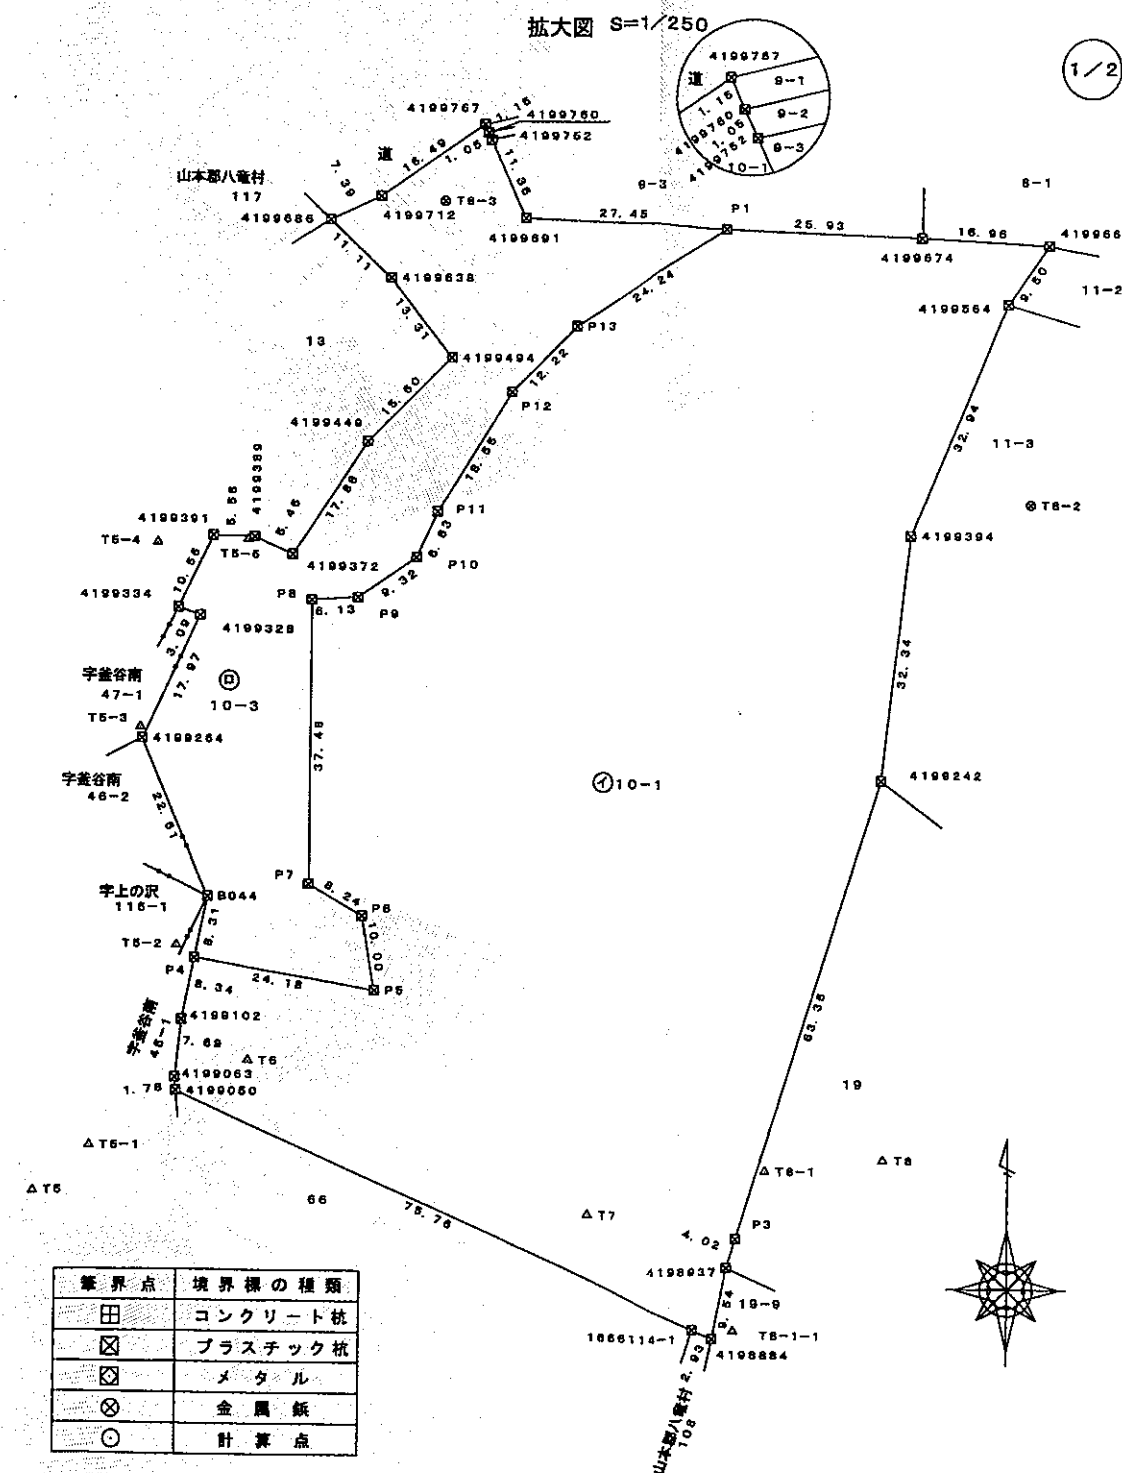

申請人

金子芳継

縮尺

1/1000

登記年月日：令和7年4月3日

これは図面に記録されている内容を証明した書面である。
(秋田地方支務局能代支局管轄)
令和7年4月11日 仙台法務局

登記官

高田寿人



(日調連9)

座標求積表 (世界測地系 測地成果 2011)

地番 測点	⑩ 10-3	X	Y	X-X	Y (X-X)
B044		11175.934	-73423.147	28.892	-2121341.663124
4199264		11196.686	-73432.140	37.040	-2719926.465600
4199328		11212.974	-73424.549	17.294	-1269804.150406
4199334		11213.980	-73427.477	10.514	-772016.493178
4199391		11223.488	-73422.876	9.430	-692377.720680
4199389		11223.410	-73417.314	-2.349	172457.270586
4199372		11221.139	-73412.346	12.716	-933511.391736
4199449		11236.126	-73402.618	26.129	-1917937.005722
4199494		11247.268	-73391.697	21.697	-1592379.649809
4199638		11257.823	-73399.806	18.180	-1334408.473080
4199686		11265.448	-73407.895	10.796	-792611.634420
4199712		11268.619	-73401.219	12.653	-928745.624007
4199767		11278.101	-73387.728	8.434	-618952.097952
4199760		11277.053	-73387.253	-2.000	146774.506000
4199752		11276.101	-73386.808	-11.273	827289.486584
4199691		11265.780	-73382.057	-11.598	851085.097086
P1		11264.503	-73354.630	-14.274	1047063.988620
P13		11251.506	-73375.091	-21.732	1594587.477612
P12		11242.771	-73383.642	-24.583	1803990.071286
P11		11226.923	-73393.289	-21.894	1606872.669366
P10		11220.877	-73396.024	-11.361	833852.228664
P9		11215.562	-73403.682	-5.725	420236.079450
P8		11215.152	-73409.804	-37.896	2781937.932384
P7		11177.666	-73409.846	-41.581	3052454.806526
P6		11173.571	-73402.689	-13.950	1023967.511550
P5		11183.716	-73400.990	-5.777	424037.519230
P4		11167.794	-73424.831	12.218	-897104.585158
				倍面積	-4410.209928
				面積	2205.104964
				地積	2205.10 m ²
				坪	667.04

地番	10-1, 10-3
土地の所在	山本郡三種町大口字上の沢

地積測量図

2/2

座標求積表 (世界測地系 測地成果 2011)

地番 測点	⑪ 10-1	X	Y	X-X	Y (X-X)
P1		11264.503	-73354.630	11.791	-864924.442330
4199674		11263.297	-73328.721	-2.203	161543.172363
4199666		11262.300	-73311.782	-8.778	643530.822396
4199564		11254.519	-73317.247	-38.231	2802991.670057
4199394		11224.069	-73329.820	-62.591	4589786.763620
4199242		11191.928	-73333.451	-92.648	6794197.668248
P3		11181.421	-73352.217	-64.355	4720581.925035
4198937		11127.573	-73353.410	-13.217	969512.019970
4198884		11118.204	-73355.248	-8.176	599752.507648
1666114-1		11119.397	-73357.930	31.989	-2346646.822770
4199050		11150.193	-73427.148	32.573	-2391742.491804
4199063		11151.970	-73427.315	9.434	-692713.289710
4199102		11159.627	-73426.520	15.824	-1161801.252480
P4		11167.794	-73424.831	4.089	-300234.133959
P5		11163.716	-73400.990	5.777	-424037.519230
P6		11173.571	-73402.689	13.950	-1023967.511550
P7		11177.666	-73409.846	41.581	-3052454.806526
P8		11215.152	-73409.804	37.896	-2781937.932384
P9		11215.562	-73403.682	5.725	-420236.079450
P10		11220.877	-73396.024	11.361	-833852.228664
P11		11226.923	-73393.289	21.894	-1606872.669366
P12		11242.771	-73383.642	24.583	-1803990.071286
P13		11251.506	-73375.091	21.732	-1594587.477612
				倍面積	-18202.279784
				面積	9101.139892
				地積	9101.13 m ²
				坪	2753.09

作成者 名取市増田三丁目1番38号 目黒久六
土地家屋調査士 (令和7年3月13日作成)

(日本土地家屋調査士会連合会用紙)

申請人 金子芳継

縮尺 1/