
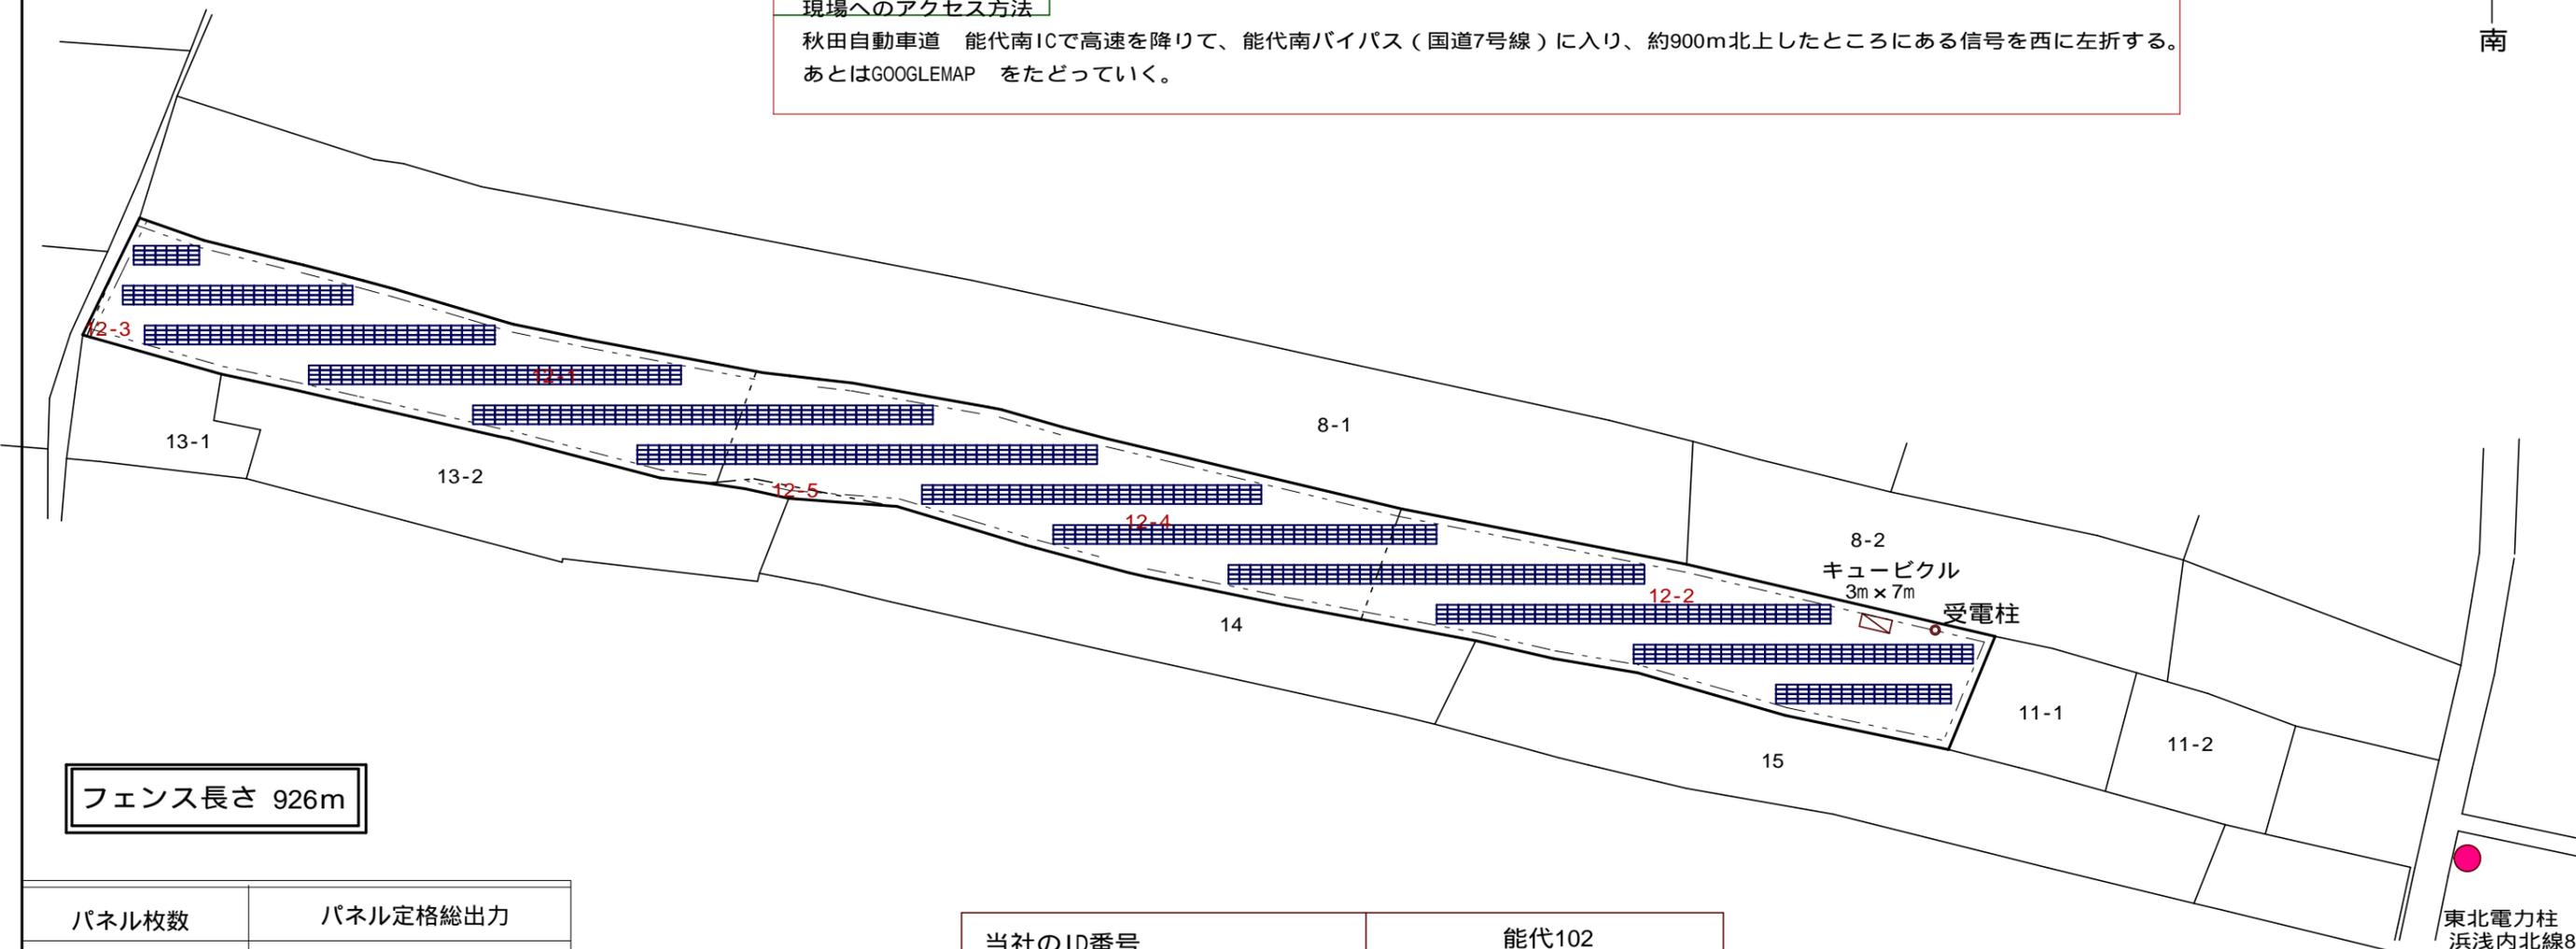


能代市浅内字浜浅内11-1の現場をGOOGLEMAPで検索する方法

秋田県能代市浅内字浜浅内11-2 と入れて検索すると現場を表示する。

現場へのアクセス方法

秋田自動車道 能代南ICで高速を降りて、能代南バイパス（国道7号線）に入り、約900m北上したところにある信号を西に左折する。
あとはGOOGLEMAP をたどっていく。

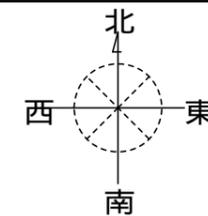


フェンス長さ 926m

パネル枚数	パネル定格総出力
1456 枚	888.16 kW
パネル出力：610W/枚	

住所/敷地面積						最寄りの電信柱 I D
秋田県能代市浅内字浜浅内						
地番	12-1	12-2	12-3	12-4	12-5	浜浅内北線8
面積 m ²	4025	3714	7.51	4022	69	
地番合計敷地面積：11,837.51m ²						

当社のID番号	能代102	
設備認定申請上の名称	能代市浜浅内第1発電所	
太陽電池1枚の定格出力	610W	
1台のPCSへのDC入力回路数	2入力	
1ストリングあたりのパネル枚数	28枚	
PCS1台あたりのパネル数	56枚	合計
設置するPCSの台数	26台	26台
パネルの総枚数	1456枚	1456枚
PCS1台あたりの出力	33.3kW	
本発電所の出力	865.8kW	
太陽電池の合計出力	888.16 kW	

パネルの幅・隙間投影寸法図 パネル勾配20度

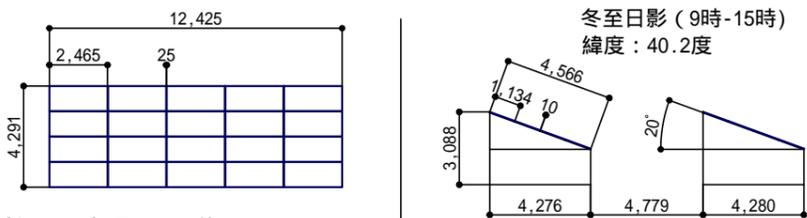

パネル：ジンソーラー社 JKM610N-78HL4-BDV
 パネル寸法：2465 x 1134 x 30mm
 パネル間隙間：横方向25mm 縦方向10mm



秋田県能代市浅内浜浅内
 40.165459, 140.003952